


Comune di Nole  
Citta' Metropolitana di Torino

Progetto di ristrutturazione ed adeguamento  
igienico funzionale ed impiantistico  
dell'edificio comunale denominato ex scuole  
di Vauda di Via Ponte Masino 1  
I° Lotto

PROGETTO ESECUTIVO

Pianta piano primo

PROGETTISTA

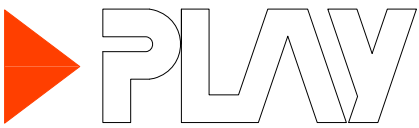

STUDIO TECNICO ASSOCIATO  
Arch. Roberta Maggio  
Ing. Nicola Mordà  
Geom. Giandomenico Pison  
Ing. Fabio Sessa  
Via Maggioletto, 11 - 10010 Bairo (TO)  
tel. +39 01154555 - fax +39 0124 570211 - mail info@stayprogetti.it


DATA: Dicembre 2018

ELABORATO

SCALA: 1:50

E' vietata qualsiasi riproduzione non autorizzata.

14

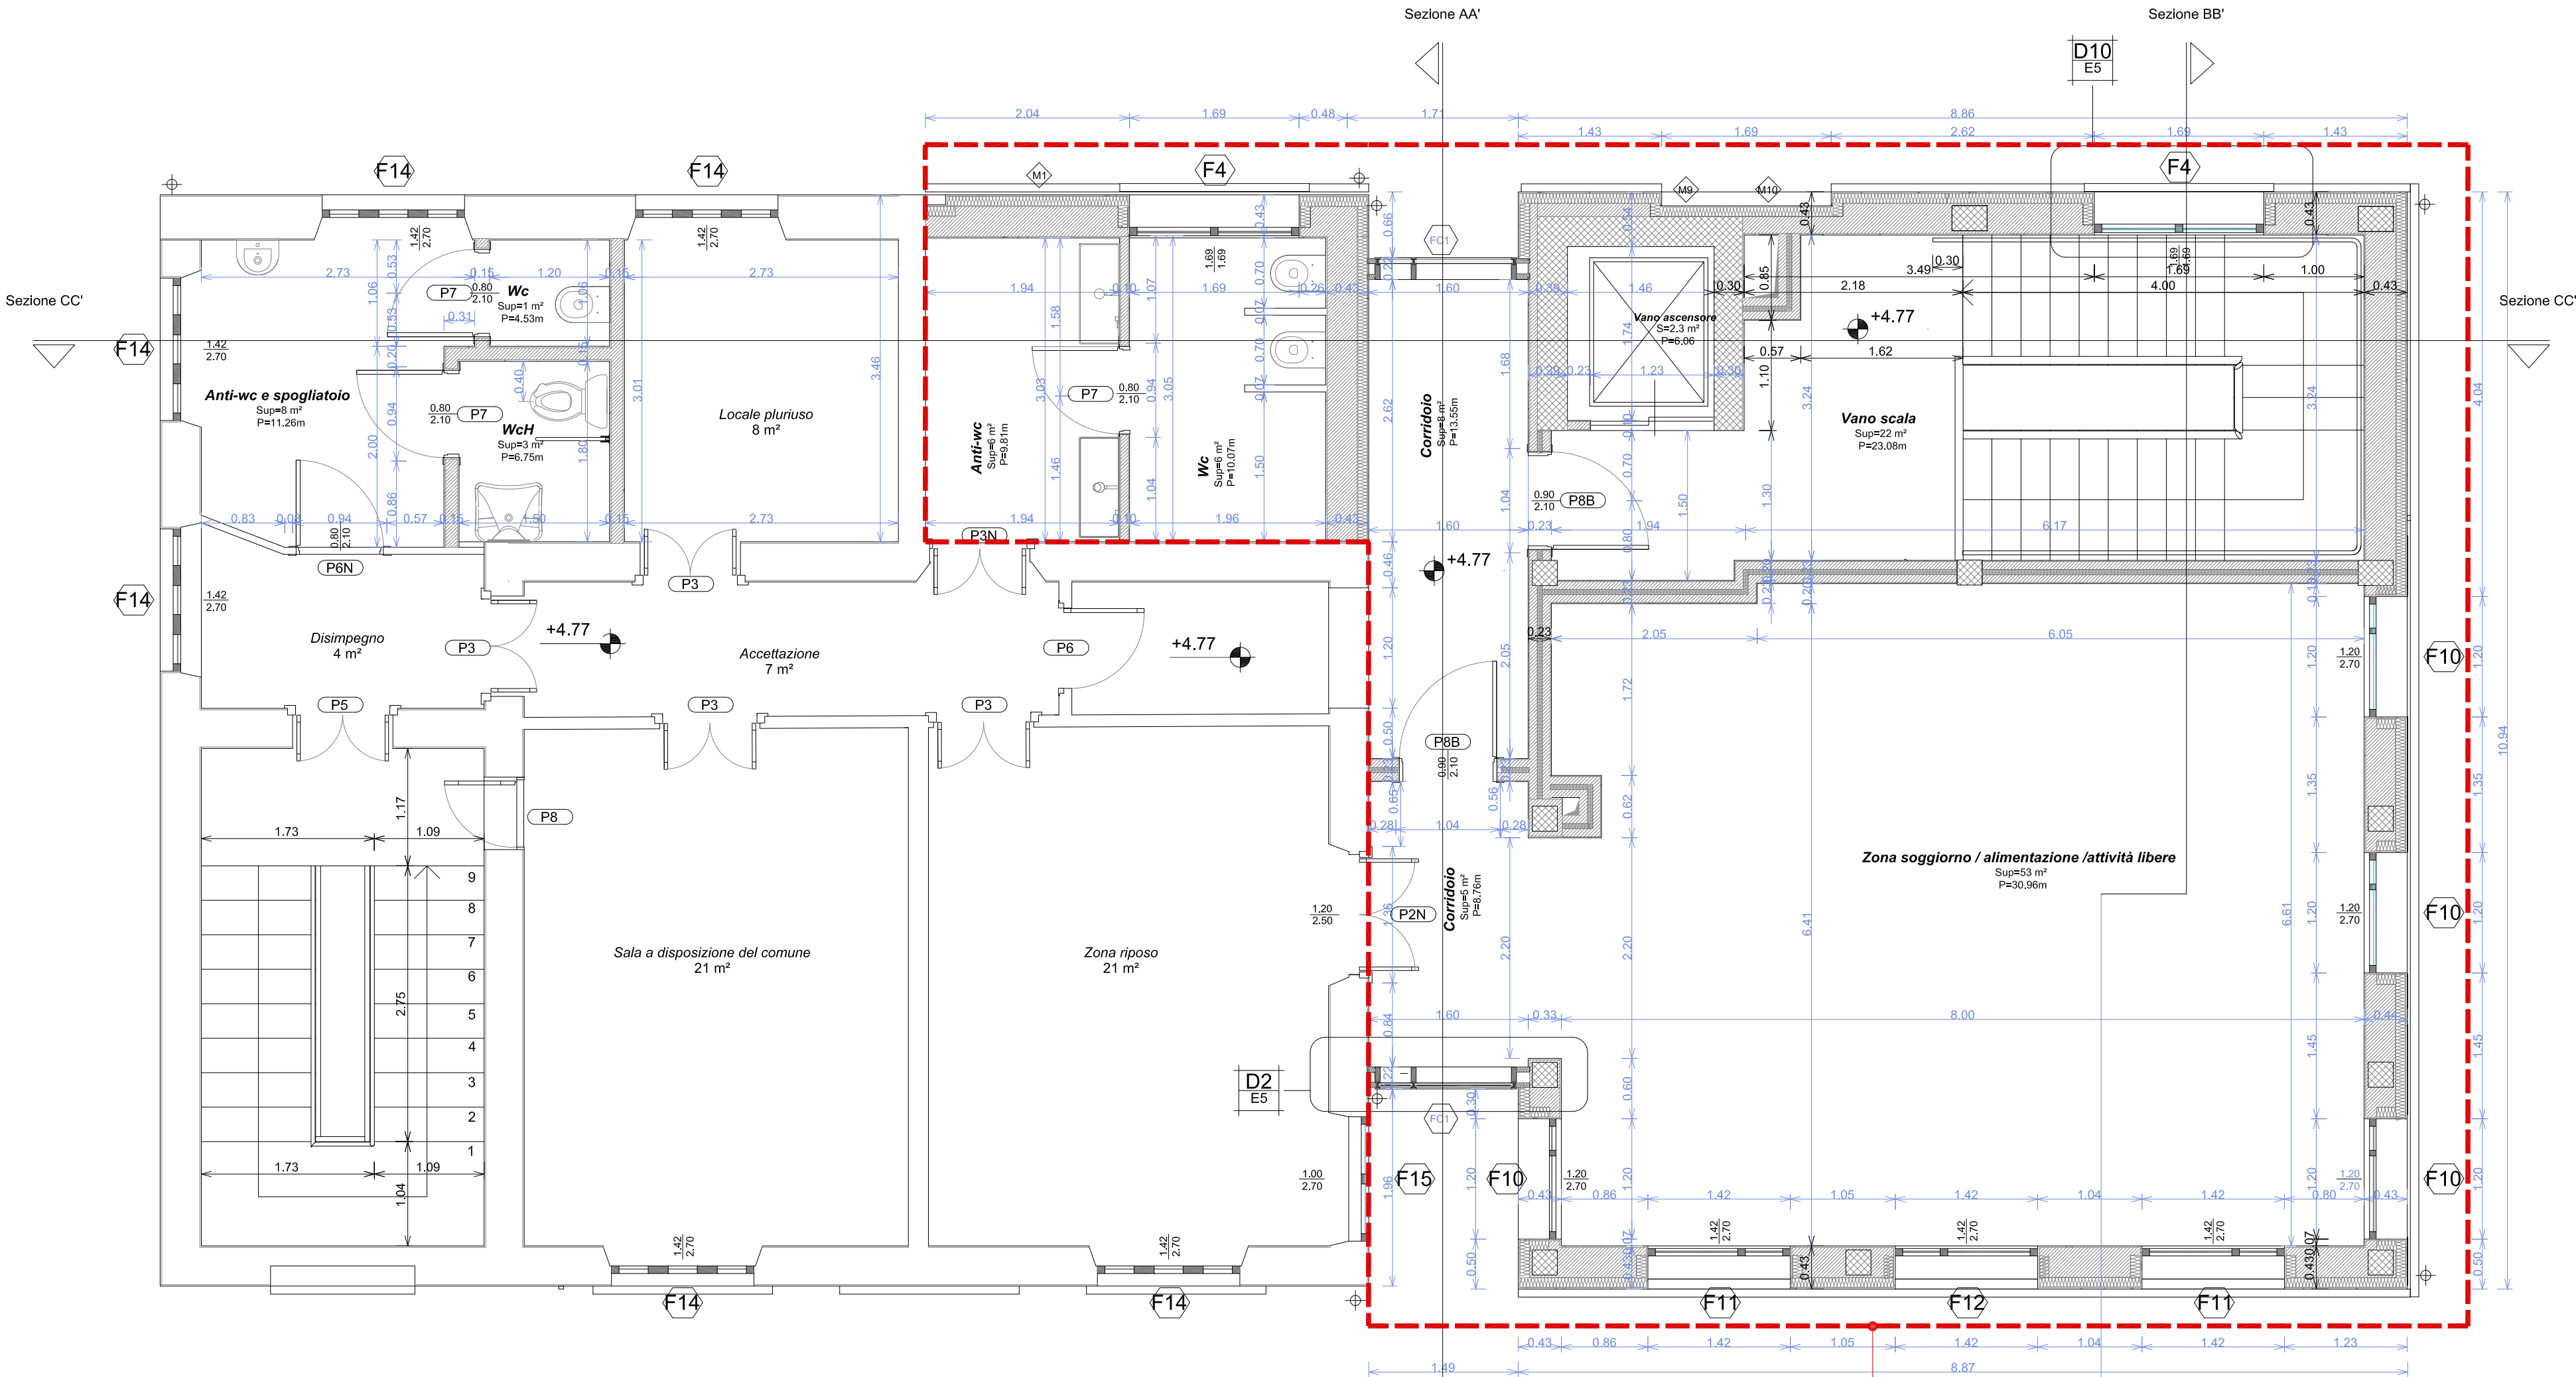

ULTERIORI OPERE ESCLUSE DAL PRESENTE APPALTO:

- Fornitura ed installazione piattaforma elevatrice

INDIVIDUAZIONE AMBITI IN CUI SONO ESCLUSE DAL PRESENTE APPALTO LE SEGUENTI OPERE:

- Tramezzi interni, intonaci e sottofondi
- Finiture, pavimenti, zoccolini e rivestimenti
- Fornitura e posa dei parapetti della nuova scala interna
- Fornitura e posa dei serramenti interni
- Fornitura e posa corpi illuminanti

1 Pianta Piano Primo  
1 : 50