

Comune di Nole
Citta' Metropolitana di Torino

RESTAURO E ADEGUAMENTO IGIENICO FUNZIONALE
DELLO STABILE DI PROPRIETA' COMUNALE
CASA PEROTTI

Progetto Preliminare
Integrazione

Interventi di consolidamento
Schemi

PROGETTISTA




STUDIO TECNICO ASSOCIATO
Arch. Roberta Maggio
Ing. Fabio Sessa
Arch. Valeria Spada
Via Maggiovetto, 11 - 10010 Bairo (TO)
tel. +39 0124 570455 - fax +39 0124 570211 - mail info@playprogetti.it

DATA: Novembre 2015

ELABORATO

E' vietata qualsiasi riproduzione non autorizzata.


2

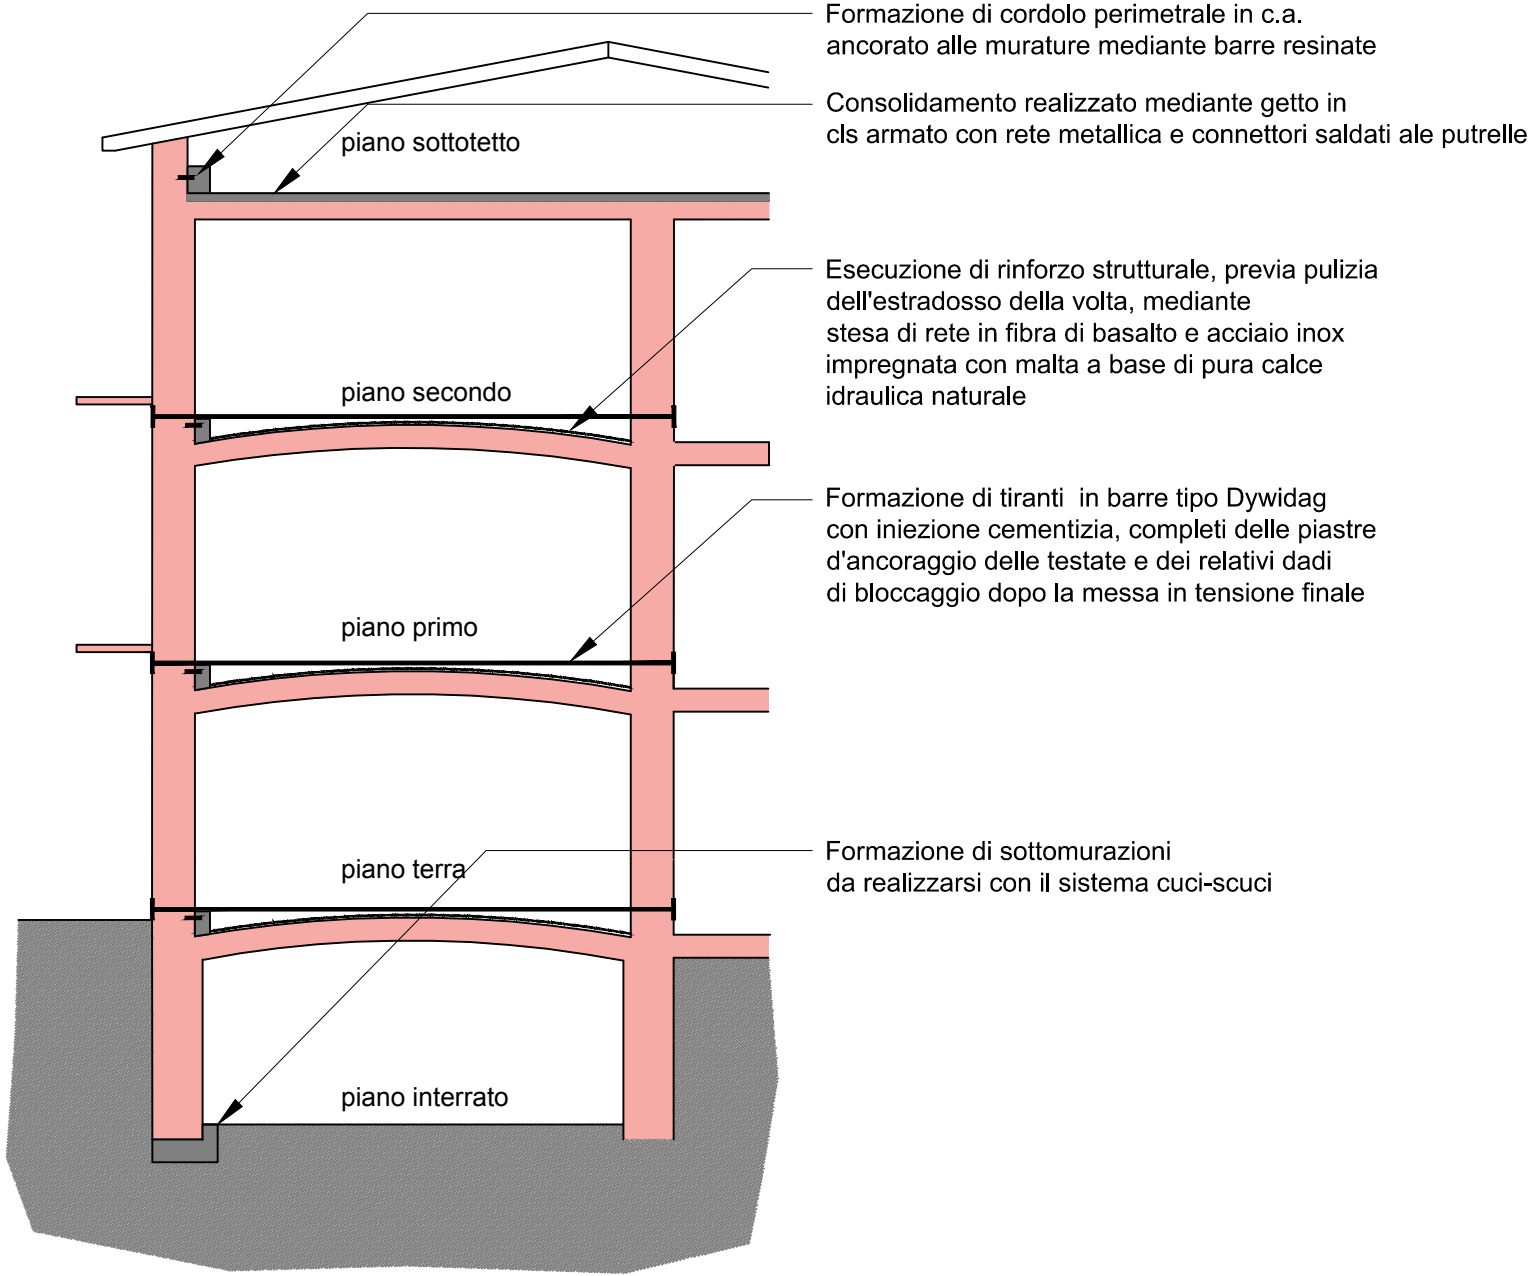


Sezione A-A

LEGENDA


- Esecuzione di rinforzo strutturale, previa pulizia dell'estradosso della volta, mediante stesa di rete in fibra di basalto e acciaio inox impregnata con malta a base di pura calce idraulica naturale
- Formazione di cordolo in c.a. ancorato alle murature mediante barre resinate
- Formazione di tiranti in barre tipo Dywidag con iniezione cementizia, completi delle piastre d'ancoraggio delle testate e dei relativi dadi di bloccaggio dopo la messa in tensione finale

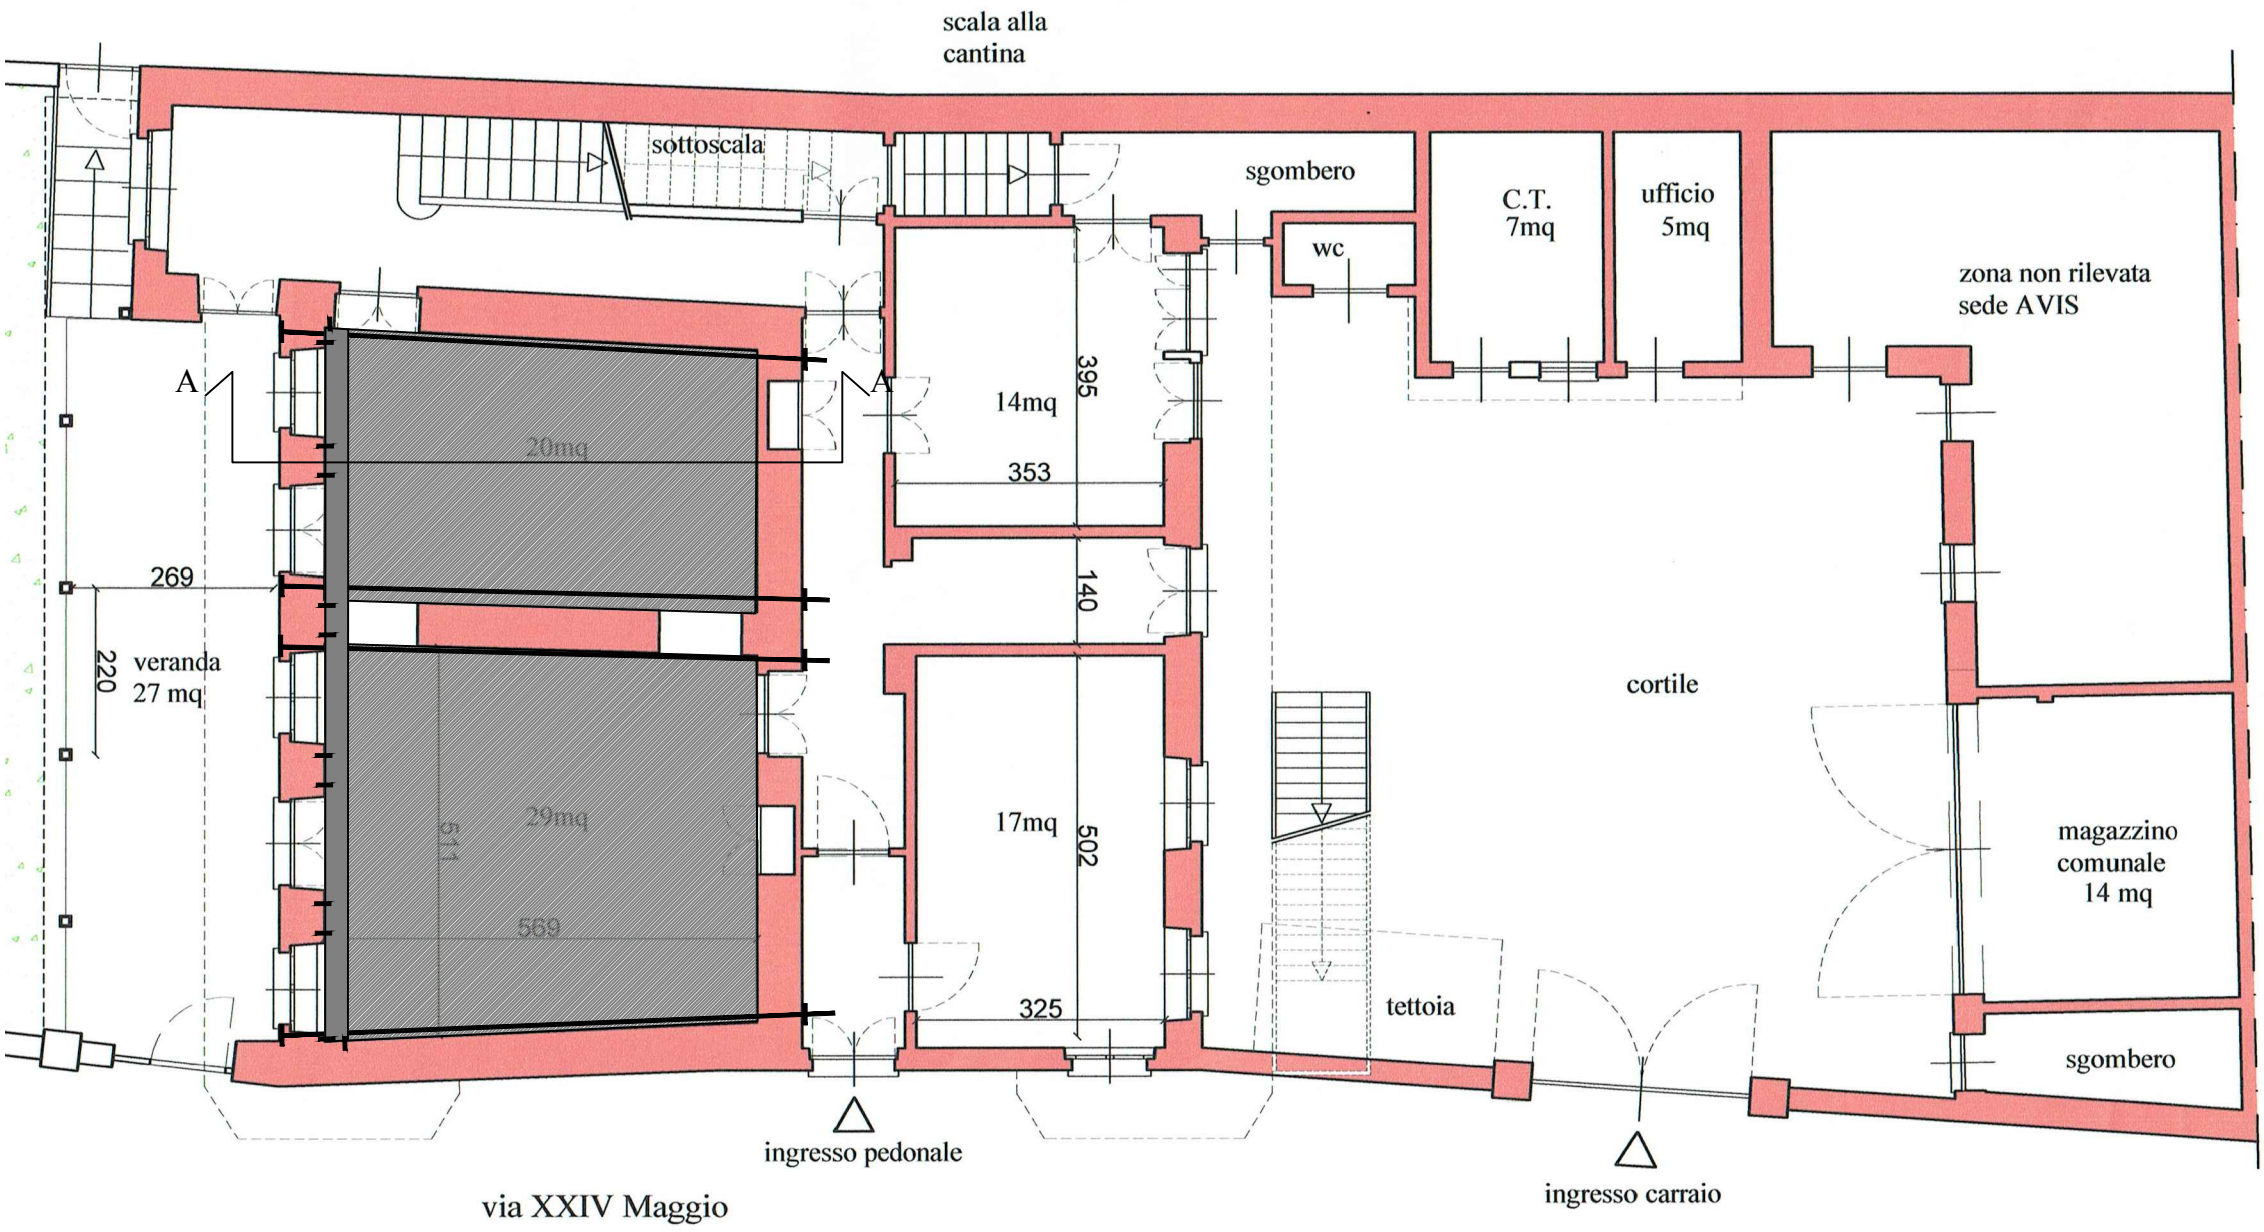

Piano terra

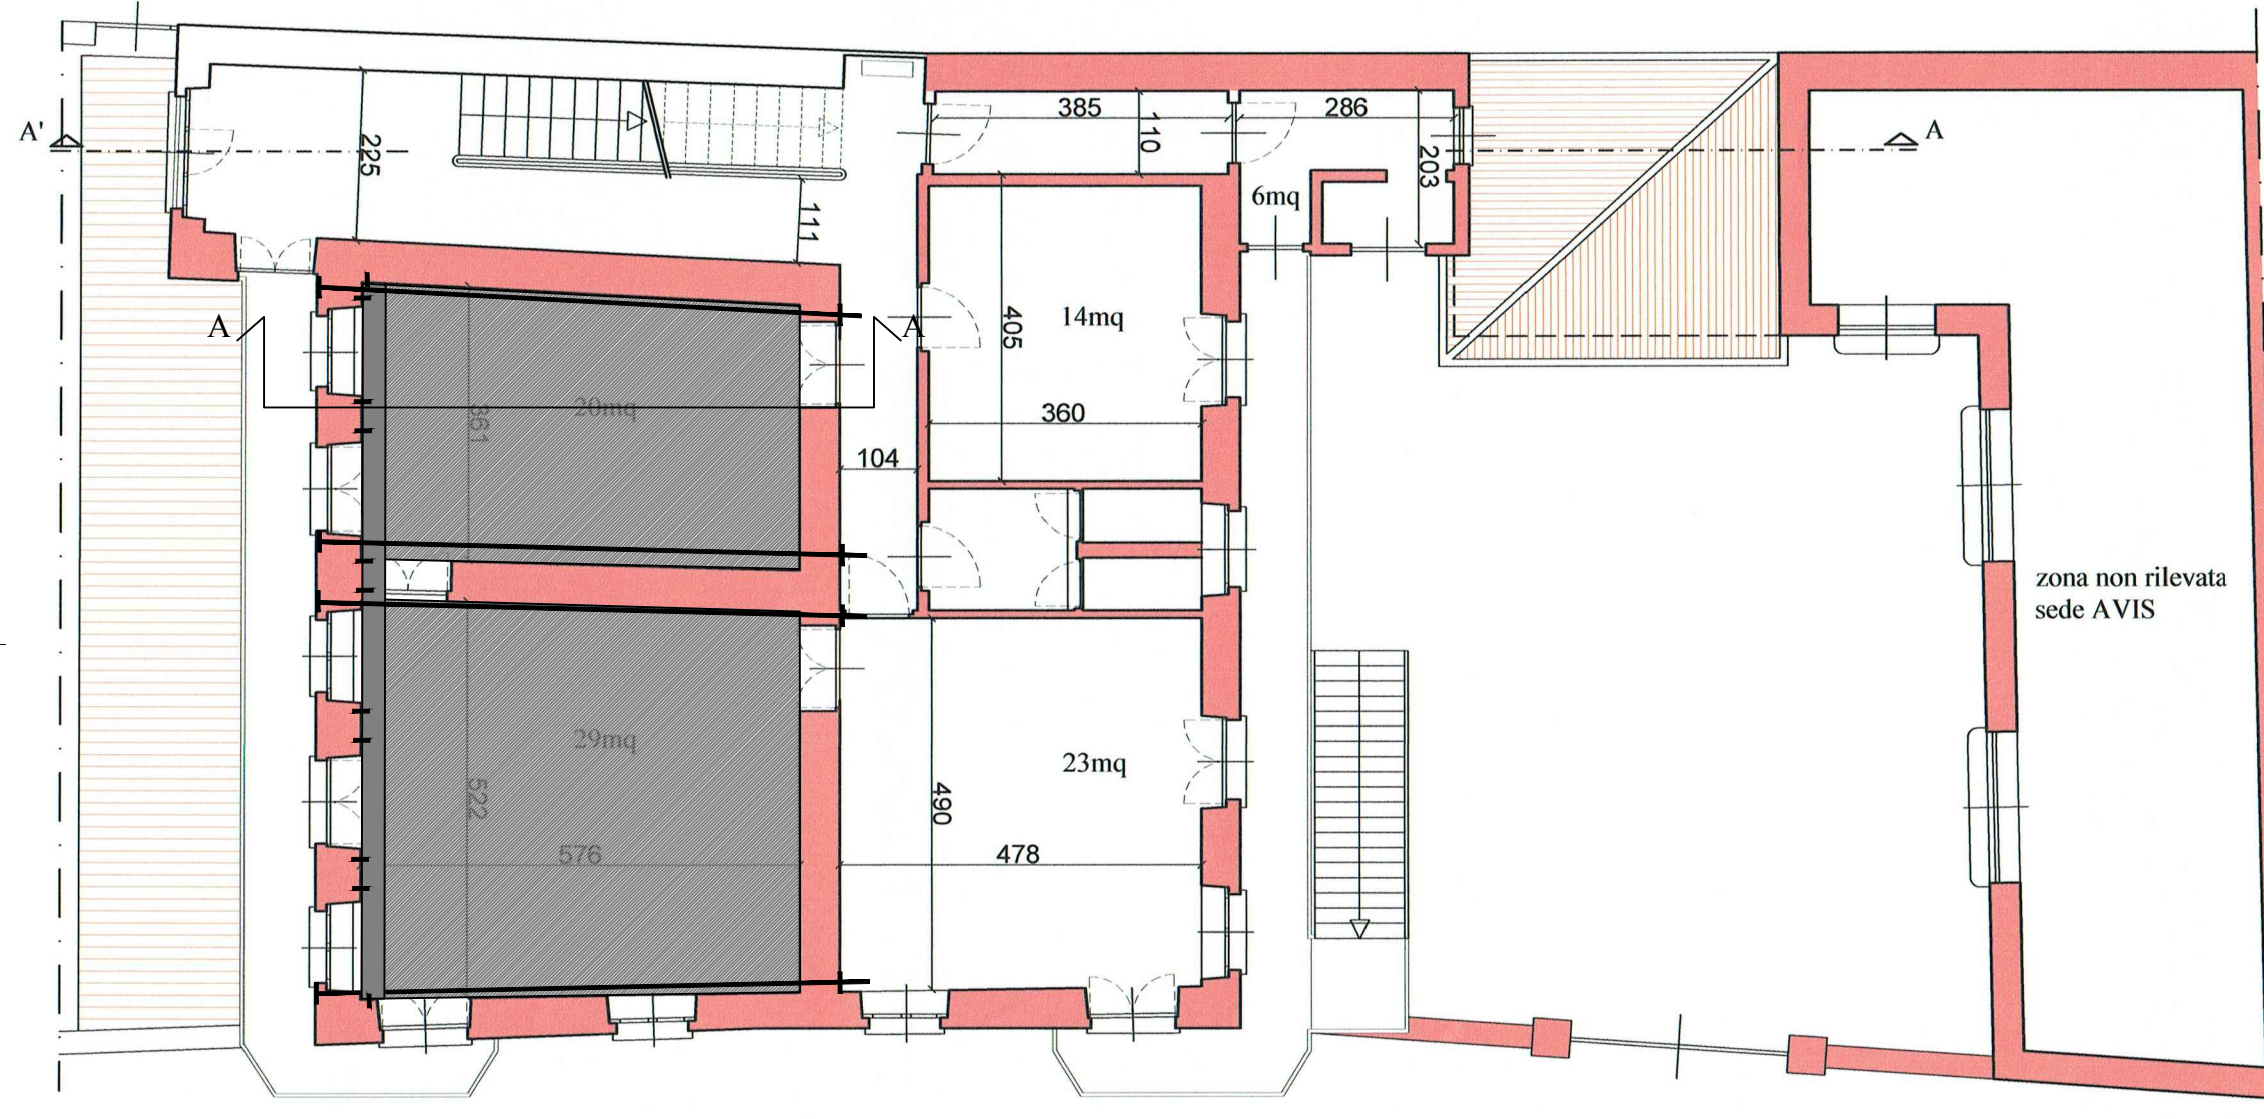

Piano primo

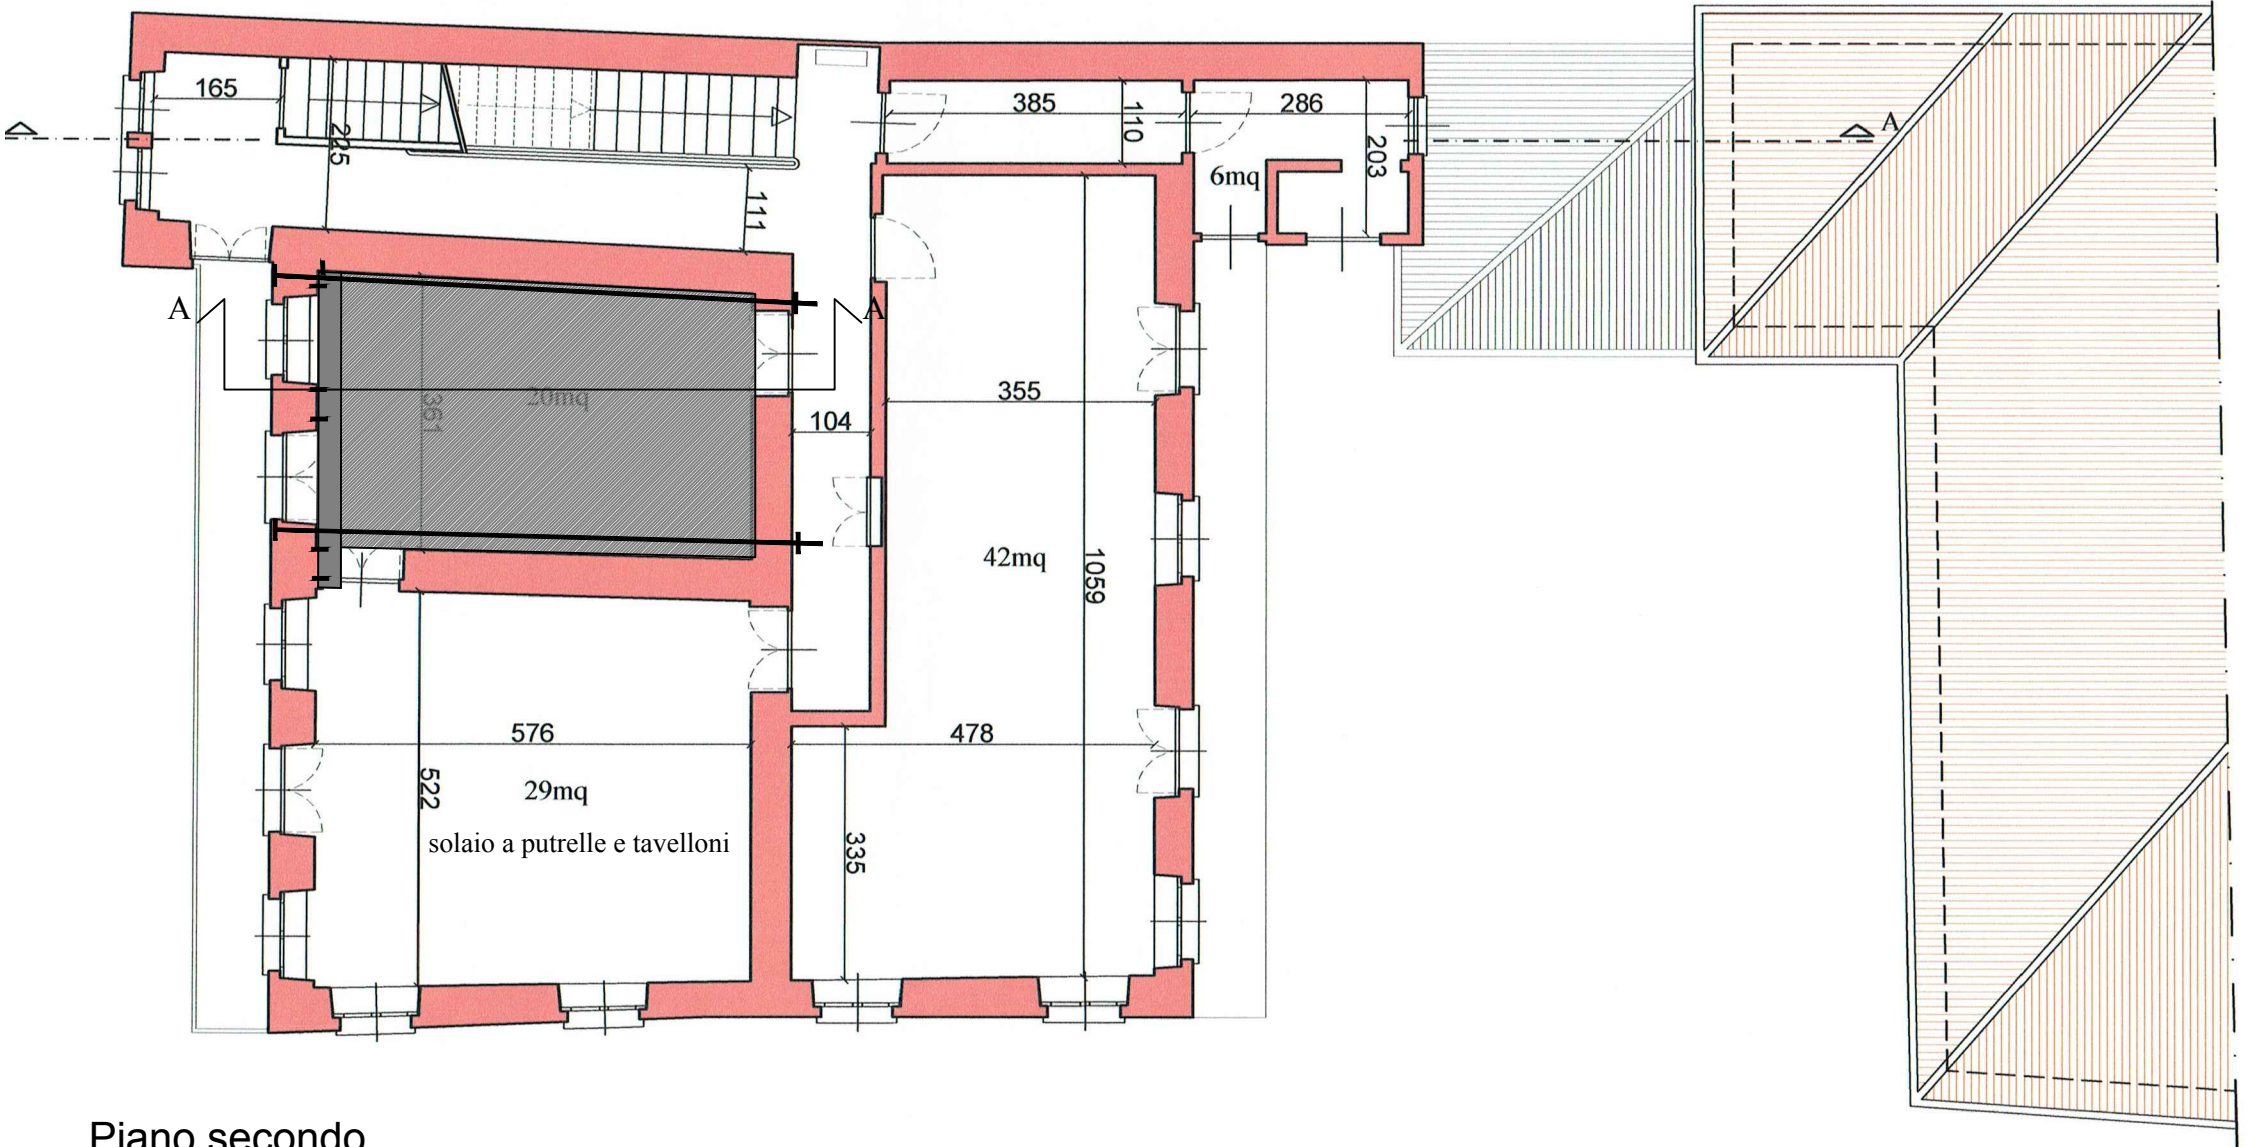

Piano secondo