

REGIONE
PIEMONTE



CITTA' METROPOLITANA
DI TORINO

COMUNE DI ROBASSOMERO


PROGETTO ESECUTIVO – LOTTO 1

INTERVENTI DI RIQUALIFICAZIONE
DELL'EX SCUOLA MATERNA
"GIOVANNI LOSA"


PROSPETTI STATO DI FATTO

COMMITTENTE:	Il Responsabile del Procedimento:
Comune di ROBASSOMERO	Arch. Luca Vender


PROGETTO:				
PARADISO Geom. GIUSEPPE Via Paolo Braccini, 15 – Tel 011/9236186 10070 – ROBASSOMERO e-mail parark@tin.it C. Fisc. PRD GPP 53H04 B544Q P.ta IVA 02104920018				
DATA	SCALA	ELABORATO		
DICEMBRE 2020	1:100	TAVOLA N° 3		

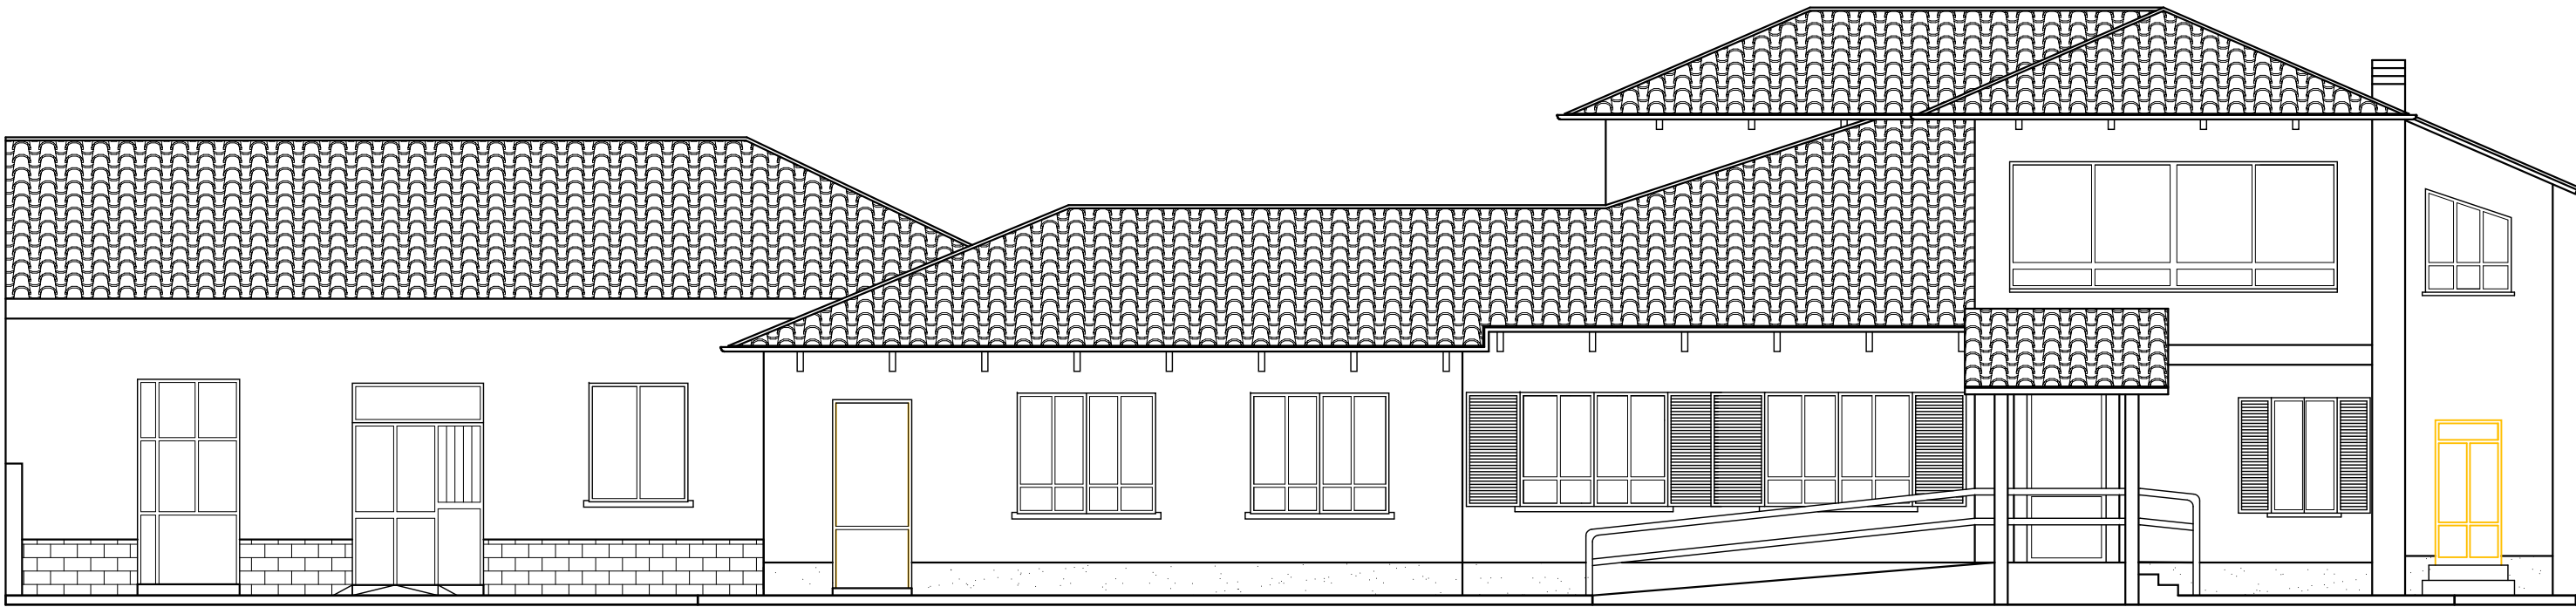


PROSPETTO SUD – EST

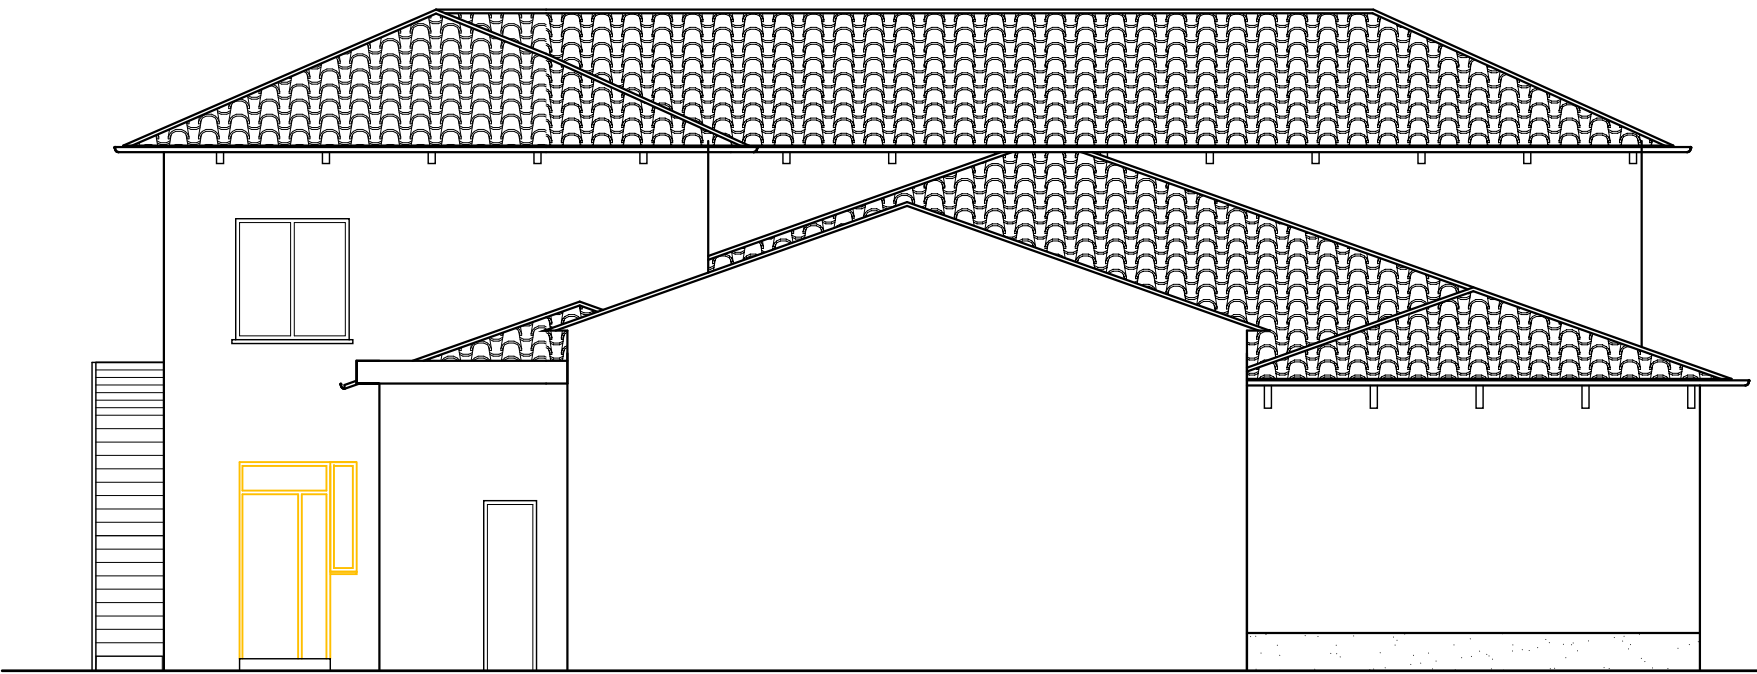

PROSPETTO OVEST

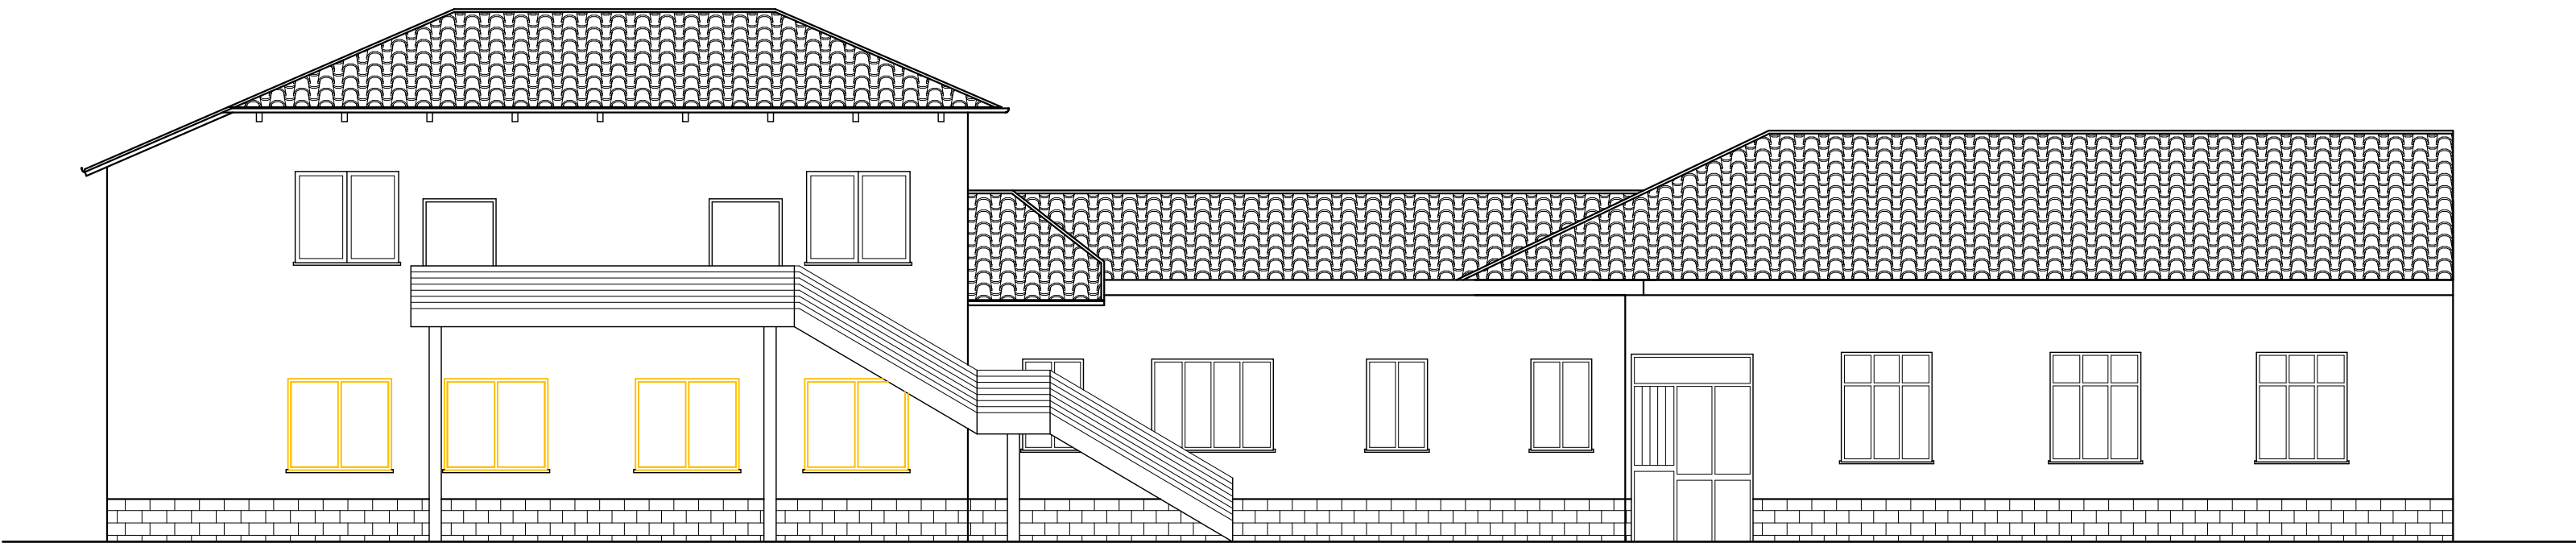

PROSPETTO NORD – OVEST

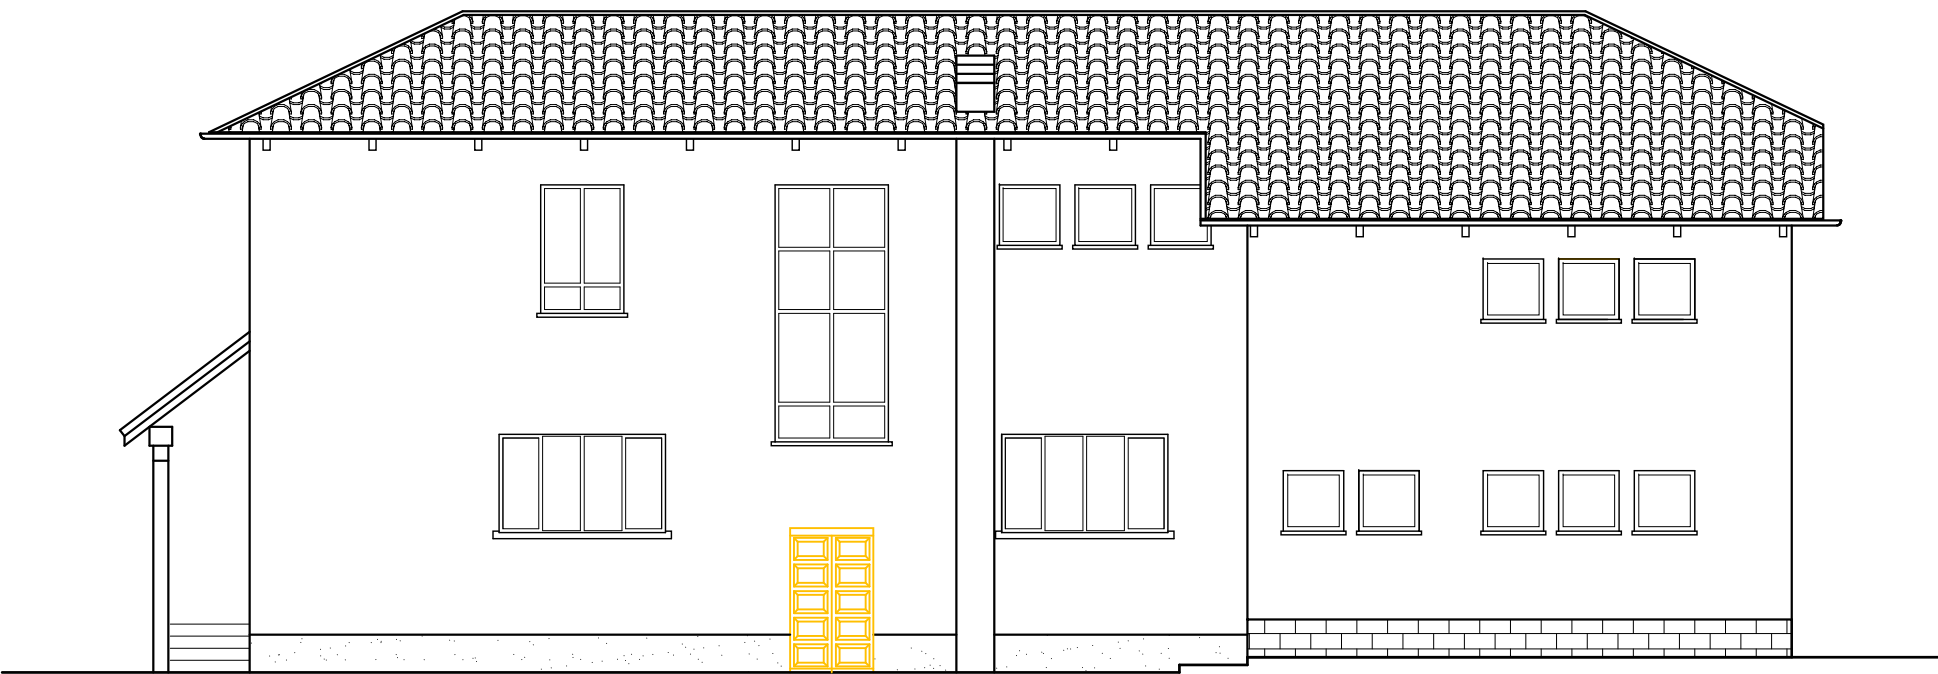

PROSPETTO EST

 Demolizioni