

COMUNE DI ROBASSOMERO


PROGETTO ESECUTIVO – LOTTO 1

INTERVENTI DI RIQUALIFICAZIONE  
DELL'EX SCUOLA MATERNA  
"GIOVANNI LOSA"

SEZIONI – PARTICOLARI

|                       |                                   |
|-----------------------|-----------------------------------|
| COMMITTENTE:          | Il Responsabile del Procedimento: |
| Comune di ROBASSOMERO | Arch. Luca Vender                 |

|  |       |   |  |  |
|--|-------|---|--|--|
| PROGETTO:  |       |  |  |  |
| PARADISO Geom. GIUSEPPE<br>Via Paolo Braccini, 15 – Tel 011/9236186<br>10070 – ROBASSOMERO<br>e-mail parark@tin.it<br>C. Fisc. PRD GPP 53H04 B544Q<br>P.ta IVA 02104920018 |       |   |  |  |
| DATA   | SCALA | ELABORATO   |  |  |
| DICEMBRE 2020  |       | TAVOLA N° 7   |  |  |

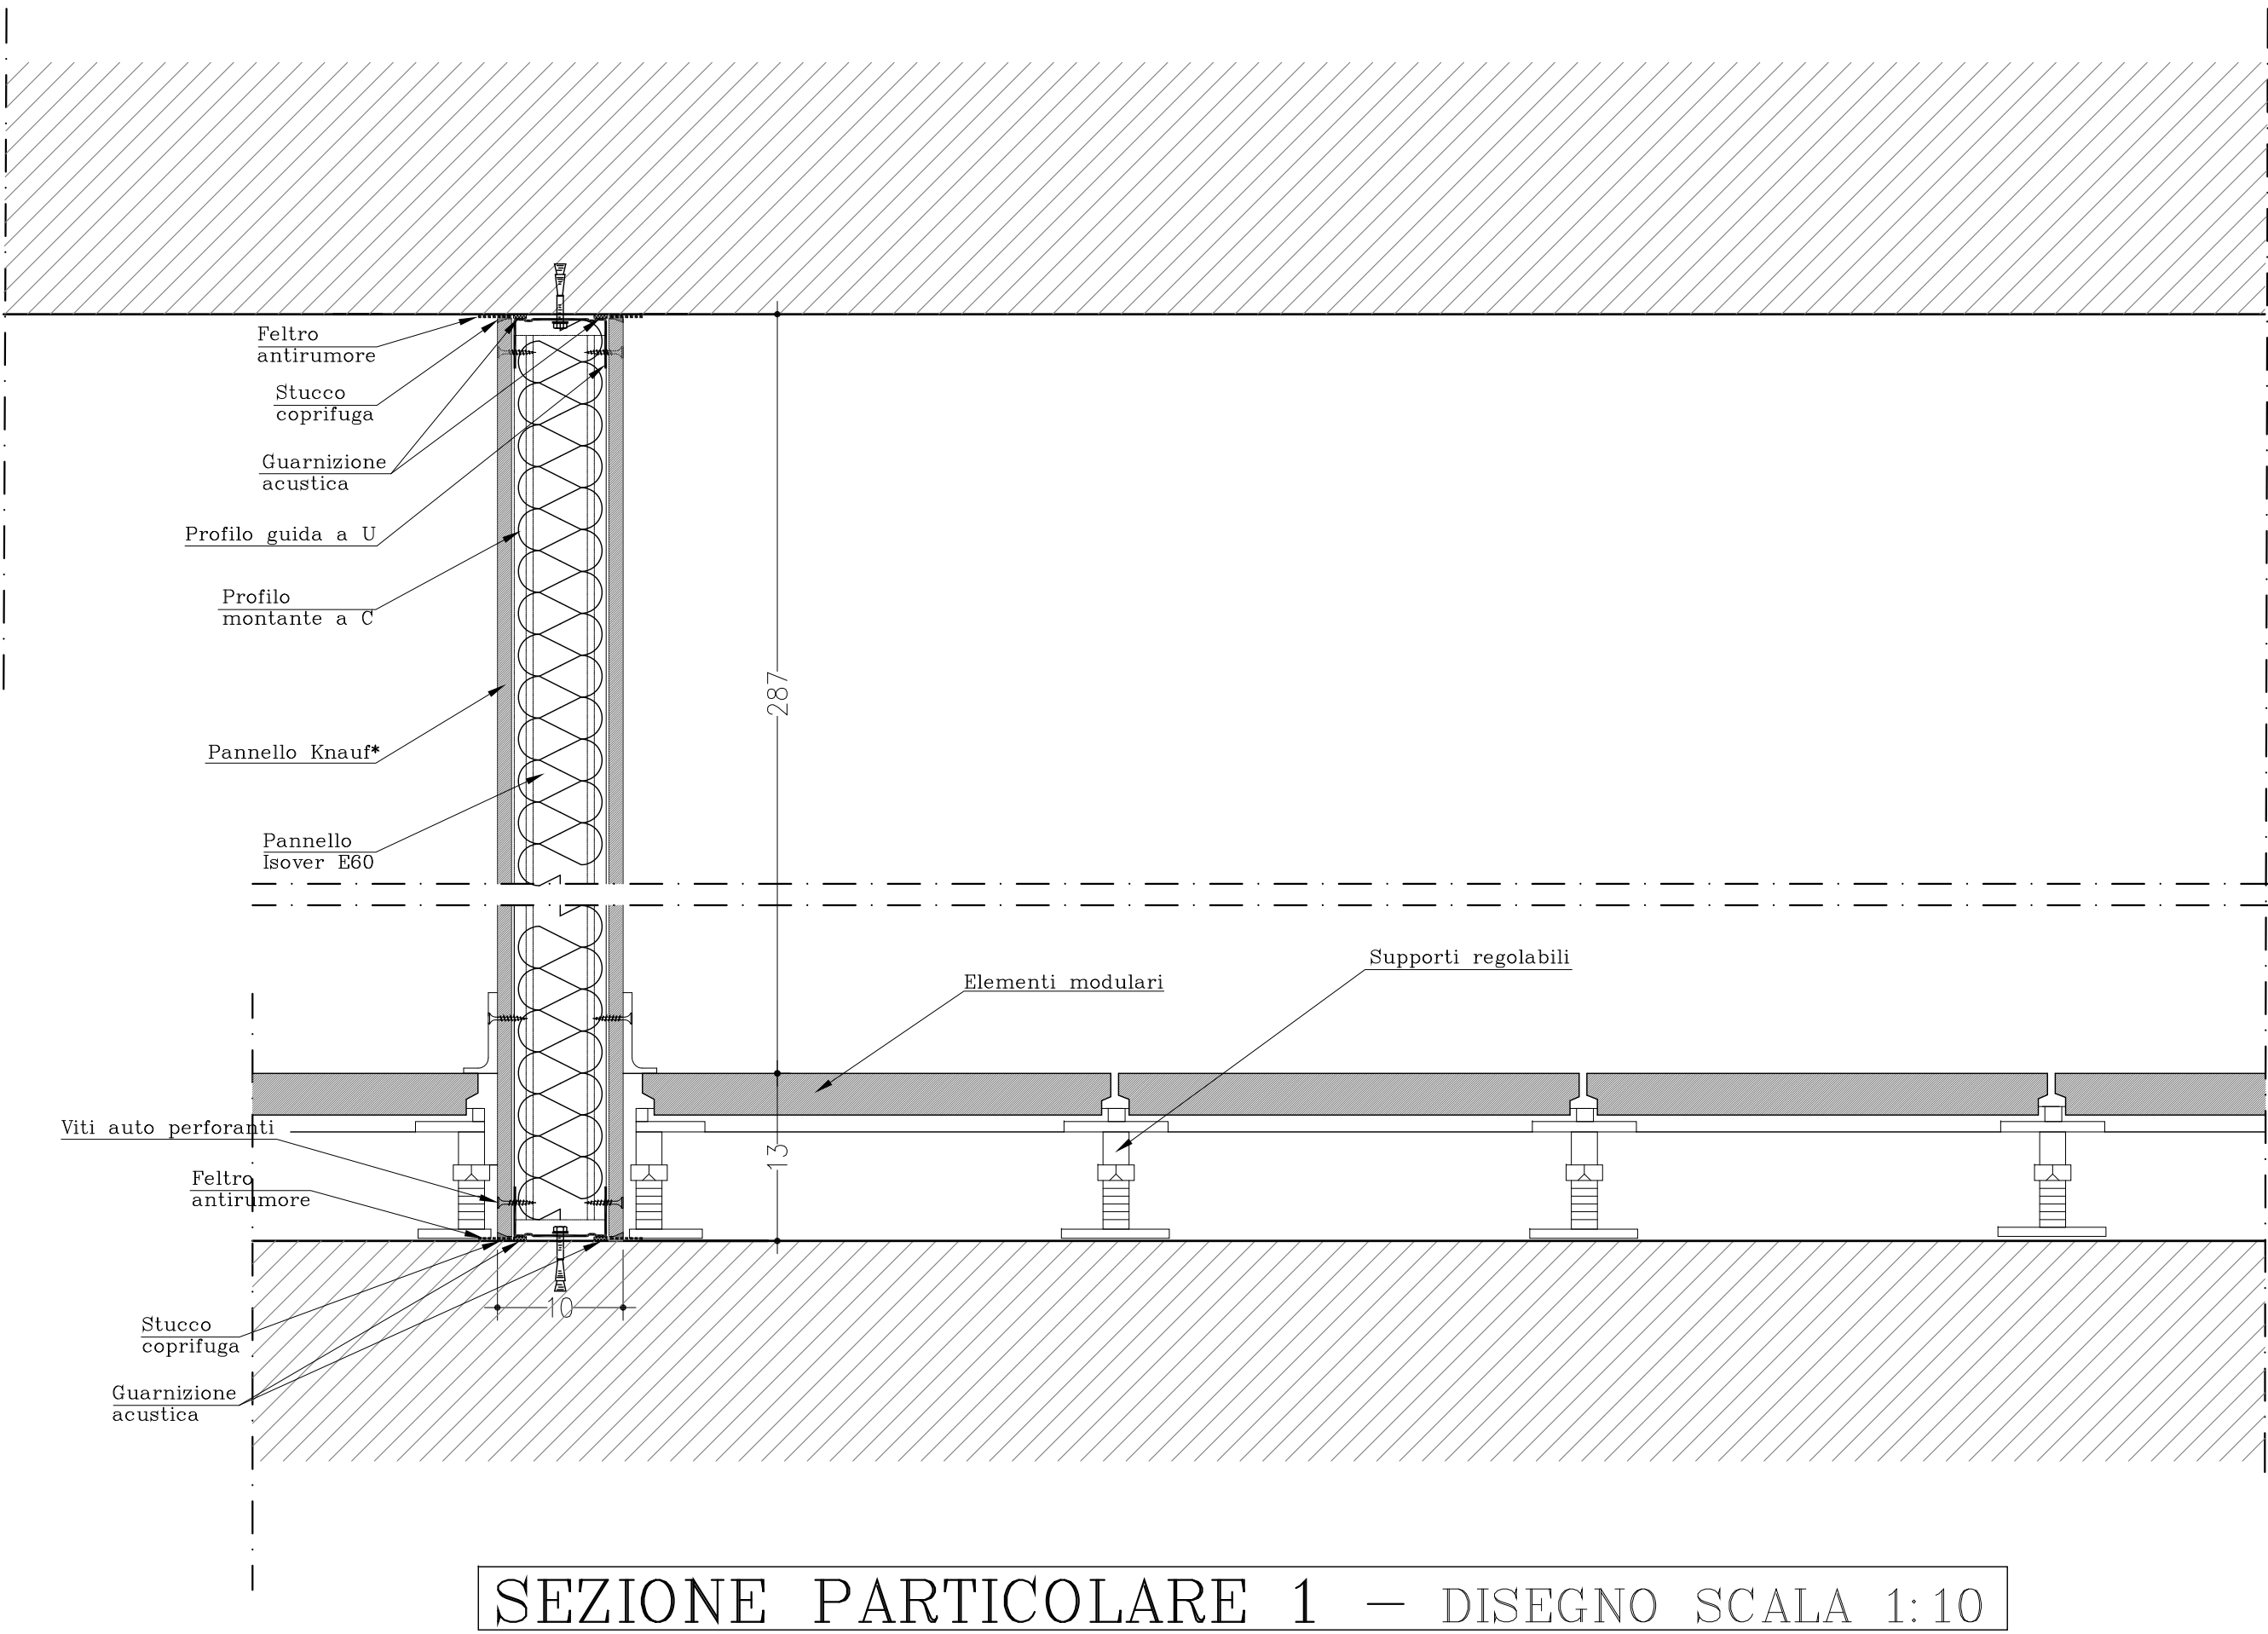

\* Lastre costituite da un nucleo di gesso le cui superfici e bordi longitudinali sono rivestiti da uno speciale cartone perfettamente aderente, utilizzabili in tutte le tipologie edilizie per finiture d'interni.

