Comune di Nole
Citta' Metropolitana di Torino

Progetto di ristrutturazione ed adeguamento
igienico funzionale ed impiantistico
dell'edificio comunale denominato ex scuole
di Vauda di Via Ponte Masino 1
I° Lotto

PROGETTO ESECUTIVO

Impianto elettrico
Pianta piano terra

PROGETTISTA

PLAY
STUDIO TECNICO ASSOCIATO
Arch. Roberta Maggio
Ing. Nicola Mordà
Geom. Giandomenico Pison
Ing. Fabio Sessa
Via Maggiovetto, 11 - 10010 Bairo (TO)
tel. +39 01154055 - fax +39 0124 570211 - mail info@playprogetti.it

COLLABORAZIONE:

Ing. Fulvio Trucano
Corso Francia 233, 10138 Torino -TO-

DATA: Dicembre 2018

SCALA:1:50

E' vietata qualsiasi riproduzione non autorizzata.

ELABORATO

E2

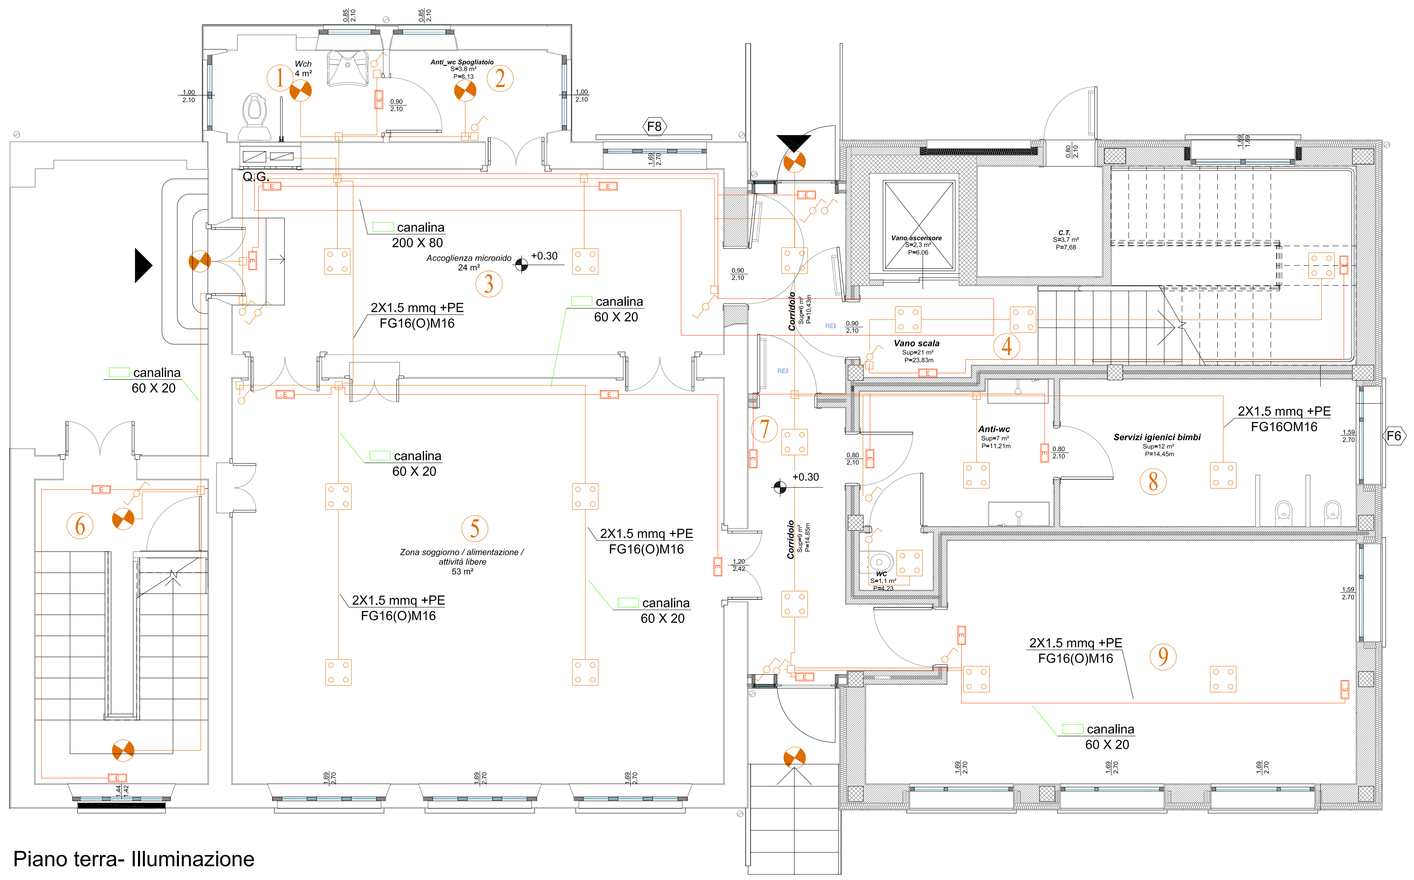

Piano terra- Illuminazione

legenda

- quadro elettrico
- presa f.m. 10/16 A
- presa f.m. interbloccata
- punto luce
- interruttore di comando
- lampada a led
- deviatore di comando
- invertitore di comando
- linea elettrica
- pulsante di sgancio con bobina
- lampada di sicurezza autoalimentata
- estrattore aria
- elettropompa
- punto di consegna
- dispositivo di protezione dalle sovratensioni
- numero dell'ambiente

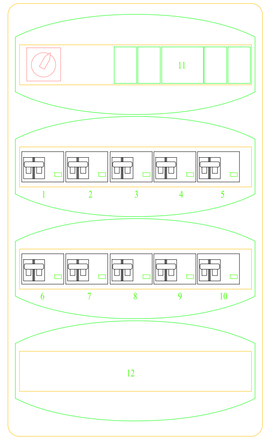

fronte quadro generale

1 interruttore generale
2 quadro centrale termica
3 alimentazione ascensore
4 impianto di irrigazione
5 alimentazione gruppo di continuità
6 imp citofonico ed ausiliari
7 arrivo impianto fotovoltaico
8 forza motrice
9 illuminazione piano terreno
10 illuminazione piano primo
11 interruttore di riserva
12 protezione contro sovratensioni
13 collettore di terra

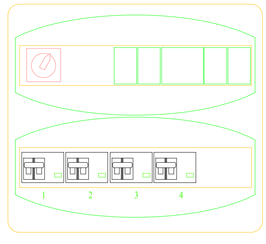

fronte quadro centrale termica

1 interruttore generale
2 generatore termico
3 alimentazione pompe 1, 2, 3
4 alimentazione pompe 4, 5
4 alimentazione luce e f.m.

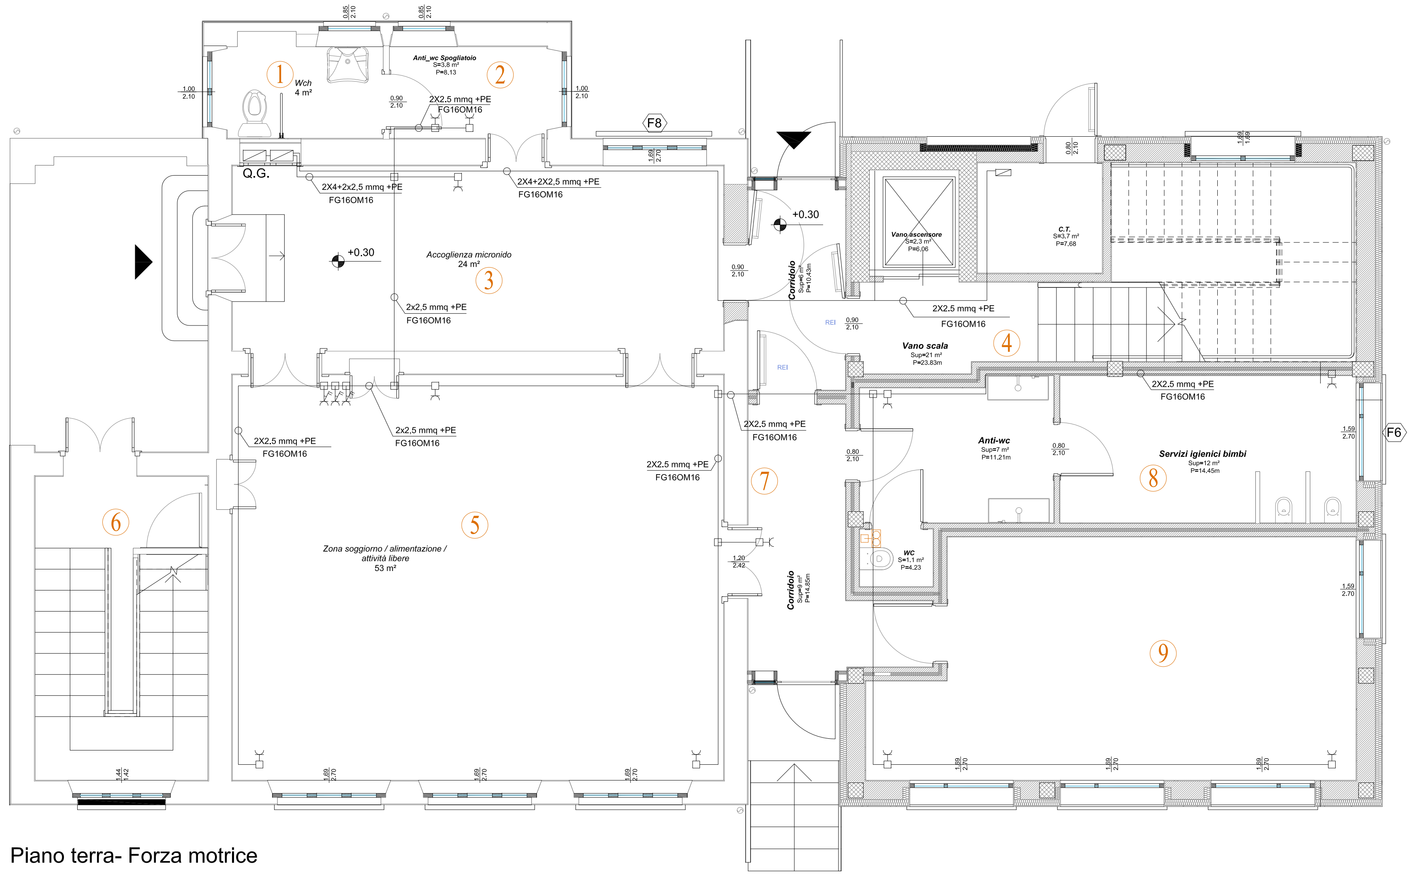

Piano terra- Forza motrice