Comune di Nole
Citta' Metropolitana di Torino

Progetto di ristrutturazione ed adeguamento igienico funzionale ed impiantistico dell'edificio comunale denominato ex scuole di Vauda di Via Ponte Masino 1
I° Lotto

PROGETTO ESECUTIVO

Carpenterie solaio di piano terreno edificio in ampliamento

PROGETTISTA

PLAY
STUDIO TECNICO ASSOCIATO
Arch. Roberta Maggio
Ing. Nicola Mordà
Geom. Giandomenico Pison
Ing. Fabio Sessa
Via Maggiovetto, 11 - 10010 Bairo (TO)
tel. +39 01154555 - fax +39 0124 570211 - mail info@playprogetti.it

COLLABORAZIONE:

Ing. Giovanni Data
In.Ar.Te Torino
Via Avigliana 22, 10138 Torino -TO-
3939079316 - info@inartetorino.it

DATA: Dicembre 2018

SCALA: 1:50

ELABORATO

S4

E' vietata qualsiasi riproduzione non autorizzata.

Pianta solaio piano terra

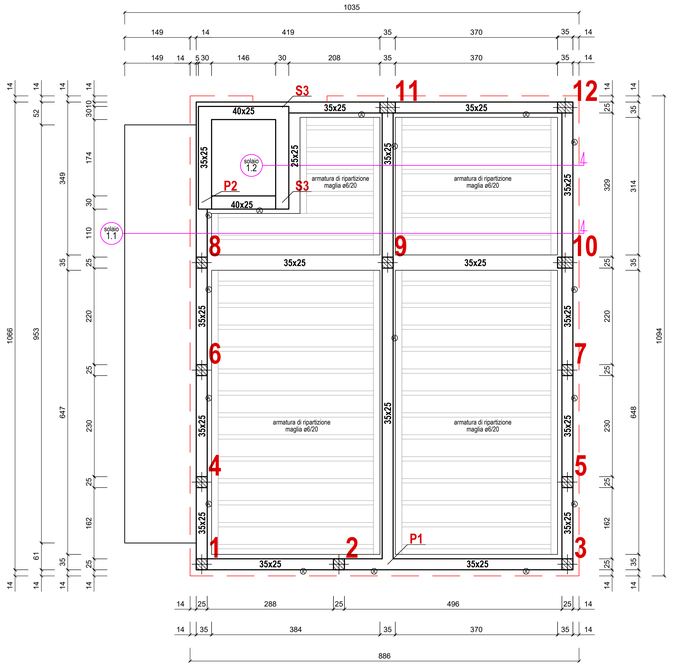

TRAVE P2-P3-1c

Piano terra

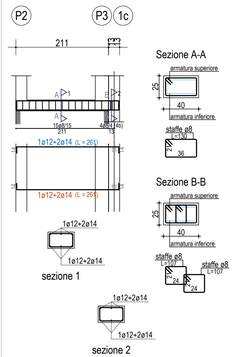

Scala: 1/50

TRAVE P5-11-12

Piano terra

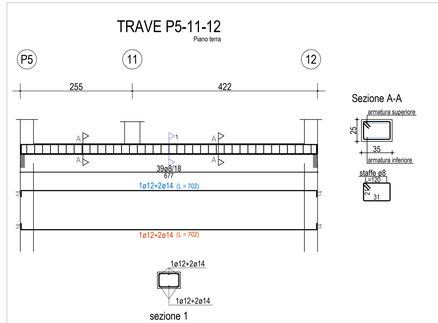

Scala: 1/50

TRAVE 8-9-10

Piano terra

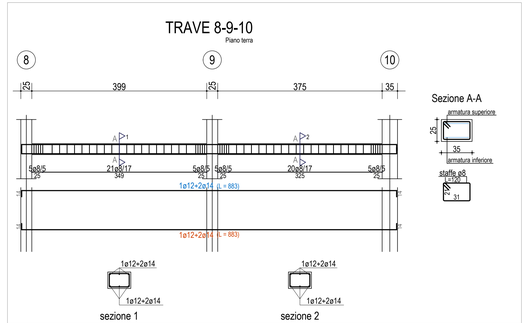

Scala: 1/50

TRAVE 3-5-7-10-12

Piano terra

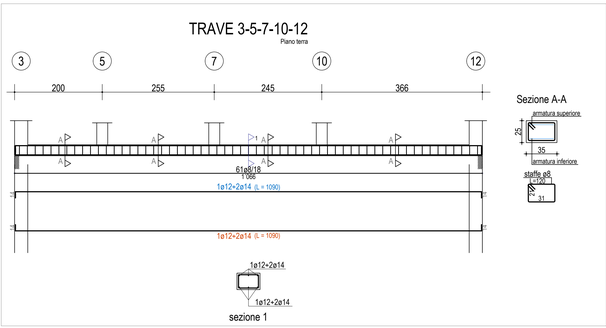

Scala: 1/50

TRAVE 1-2-P1-3

Piano terra

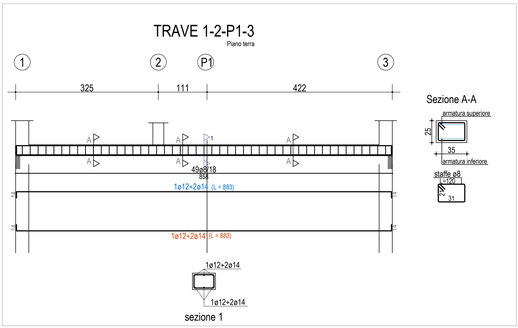

Scala: 1/50

TRAVE 1c-P5

Piano terra

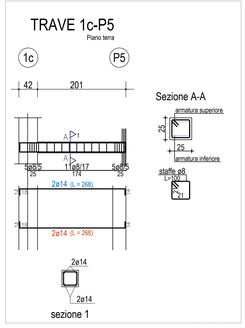

Scala: 1/50

SOLAIO 1.1

Piano terra

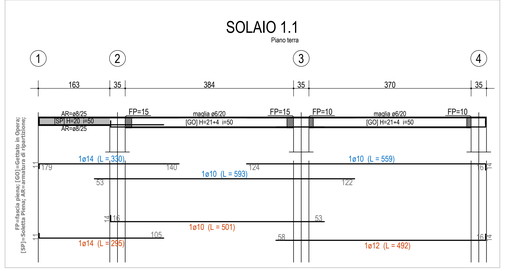

Scala: 1/50

SOLAIO 1.2

Piano terra

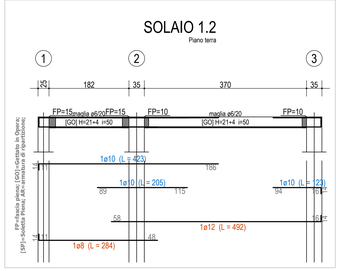

Scala: 1/50

TRAVE P1-9-P4-11

Piano terra

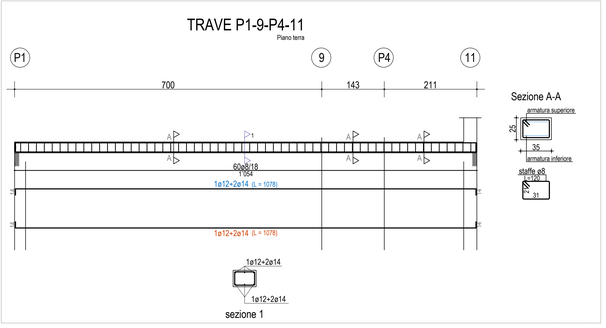

Scala: 1/50

TRAVE 1-4-6-8-P2-S1

Piano terra

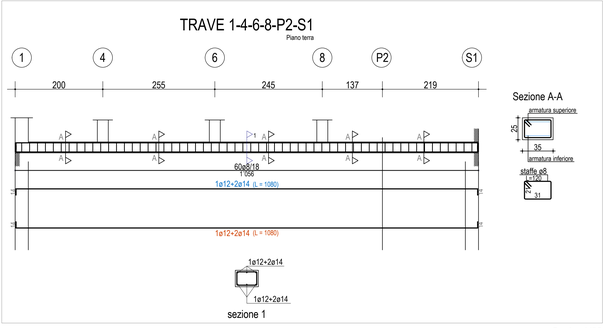

Scala: 1/50