
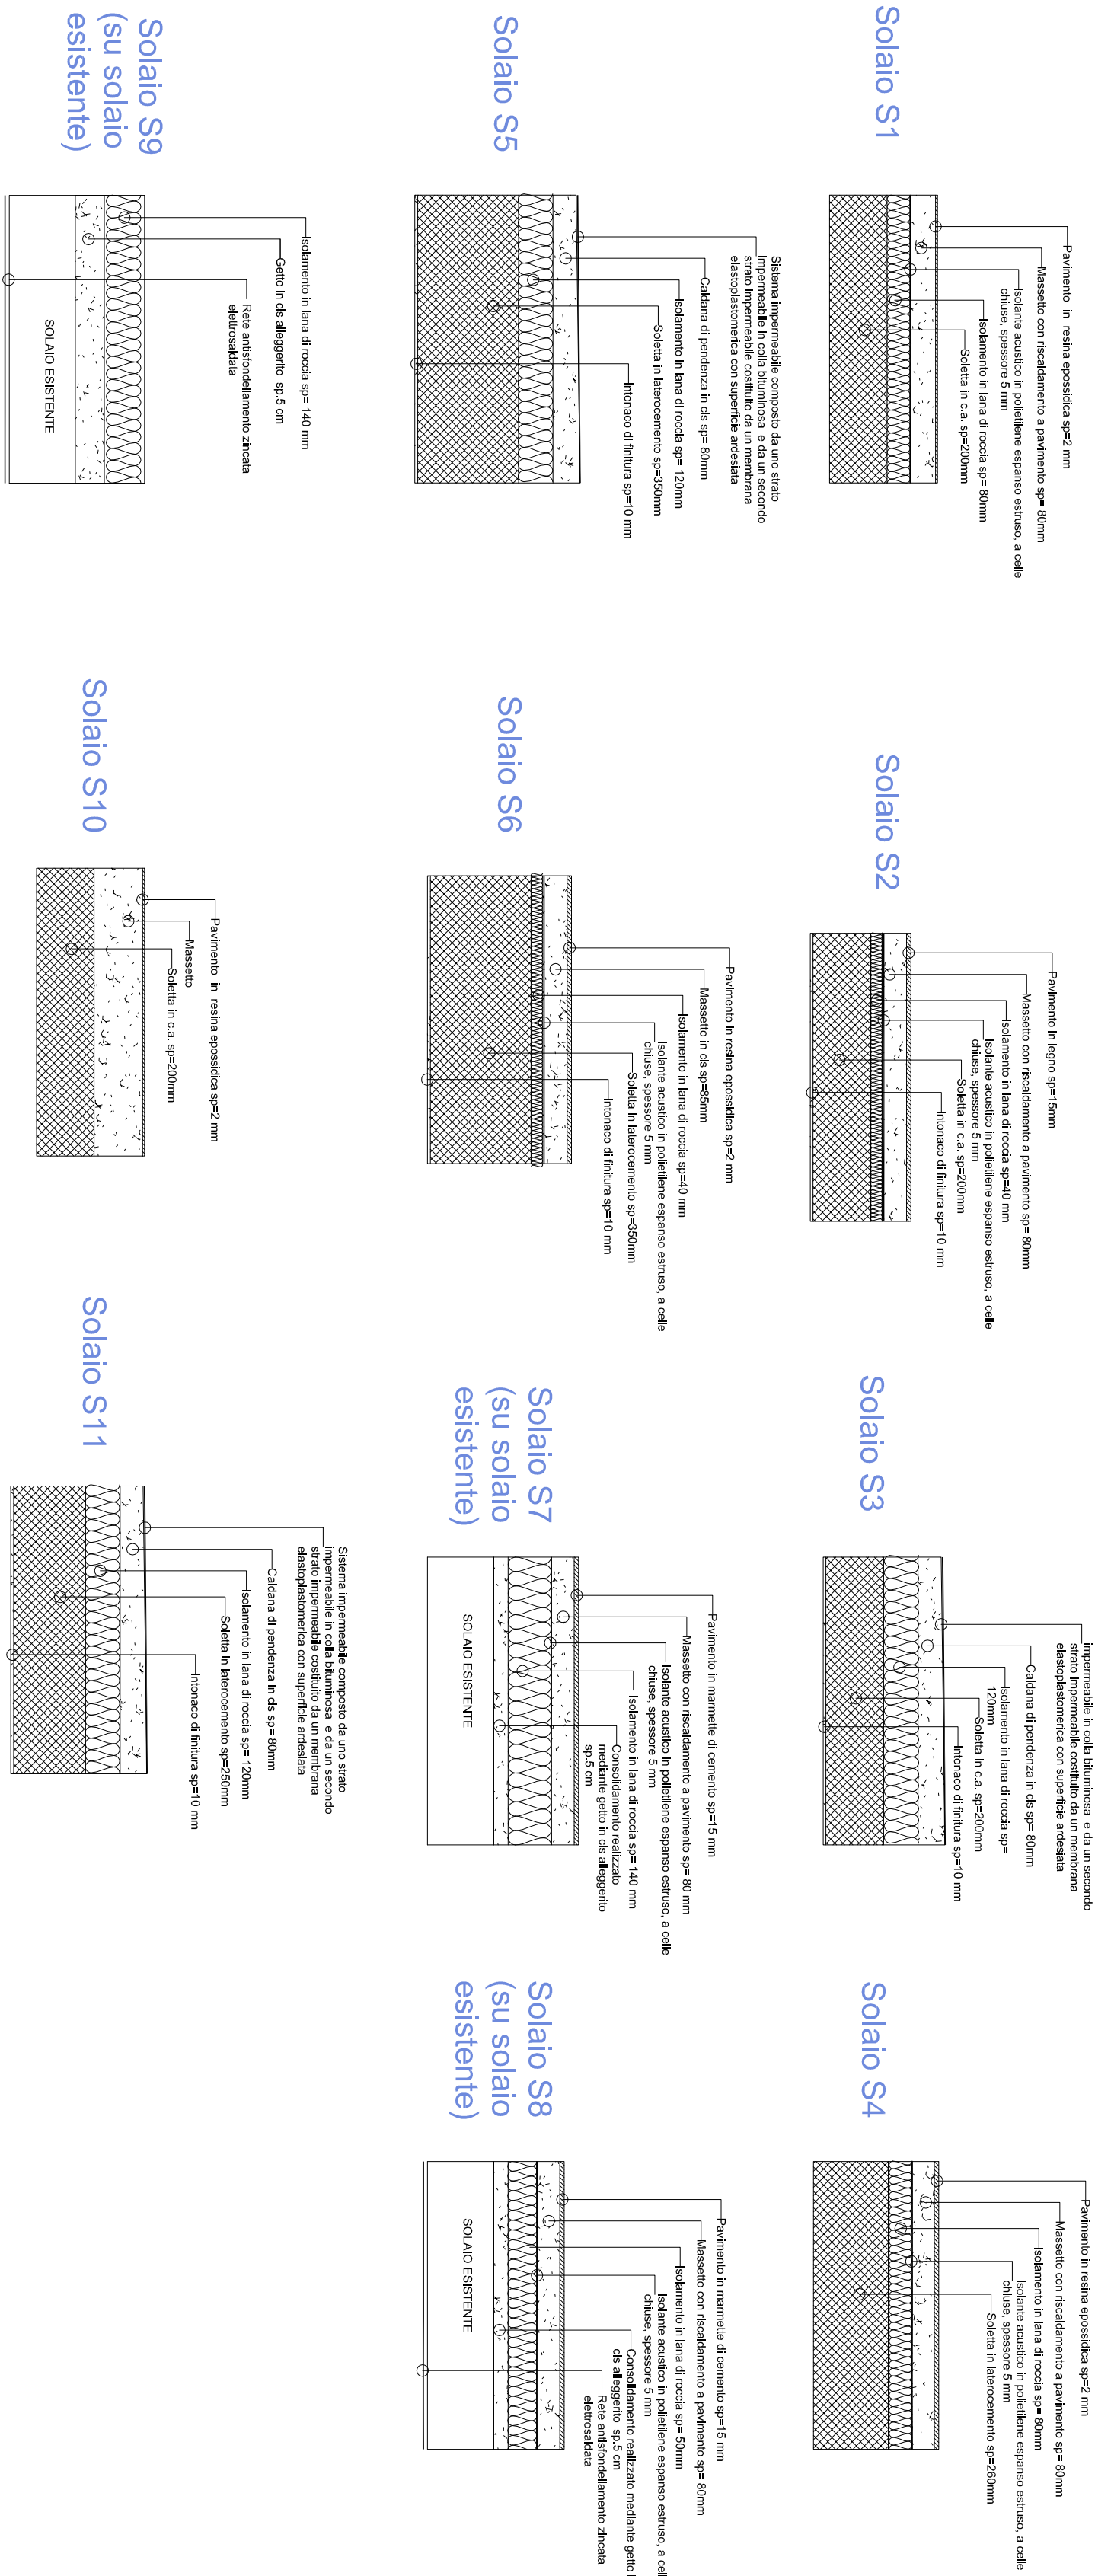
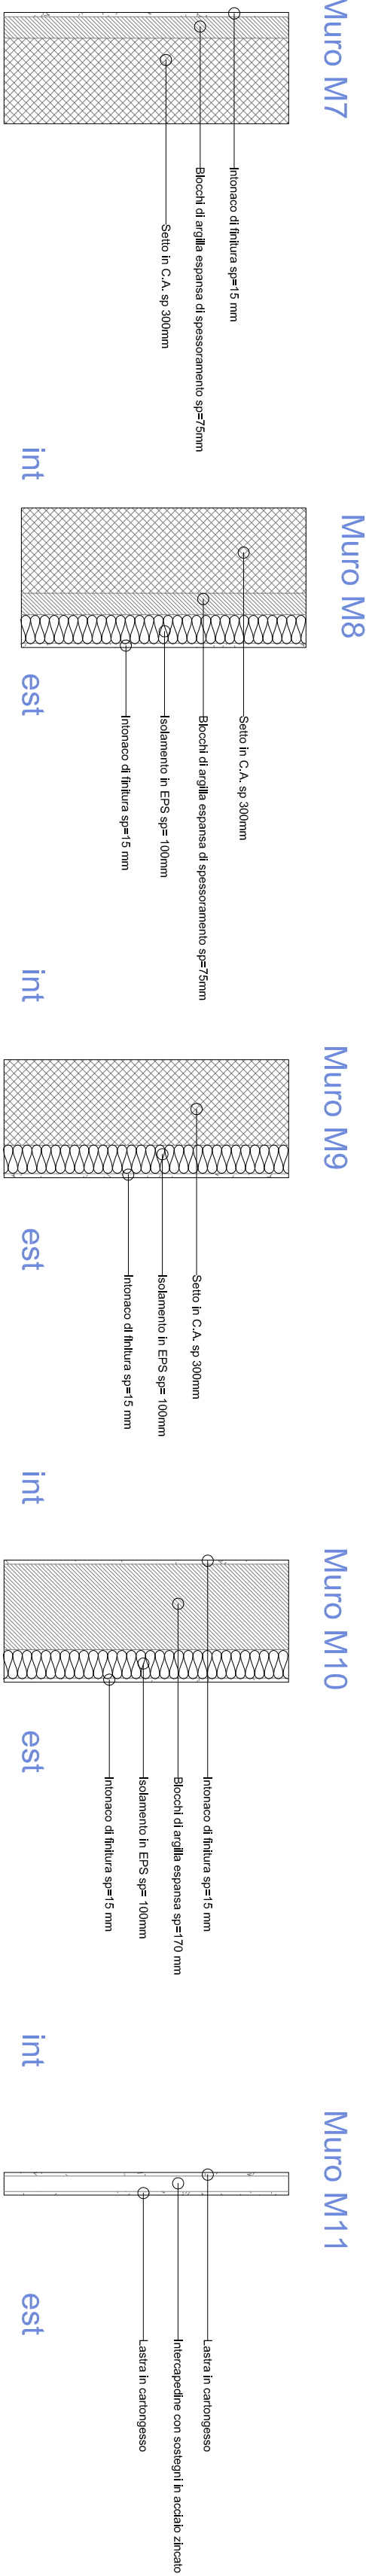


1 1 : 20

DETTAGLIO ORIZZONTALE MURO-MURO

2 1 : 20

DETTAGLIO VERTICALE MURO- SOLAIO

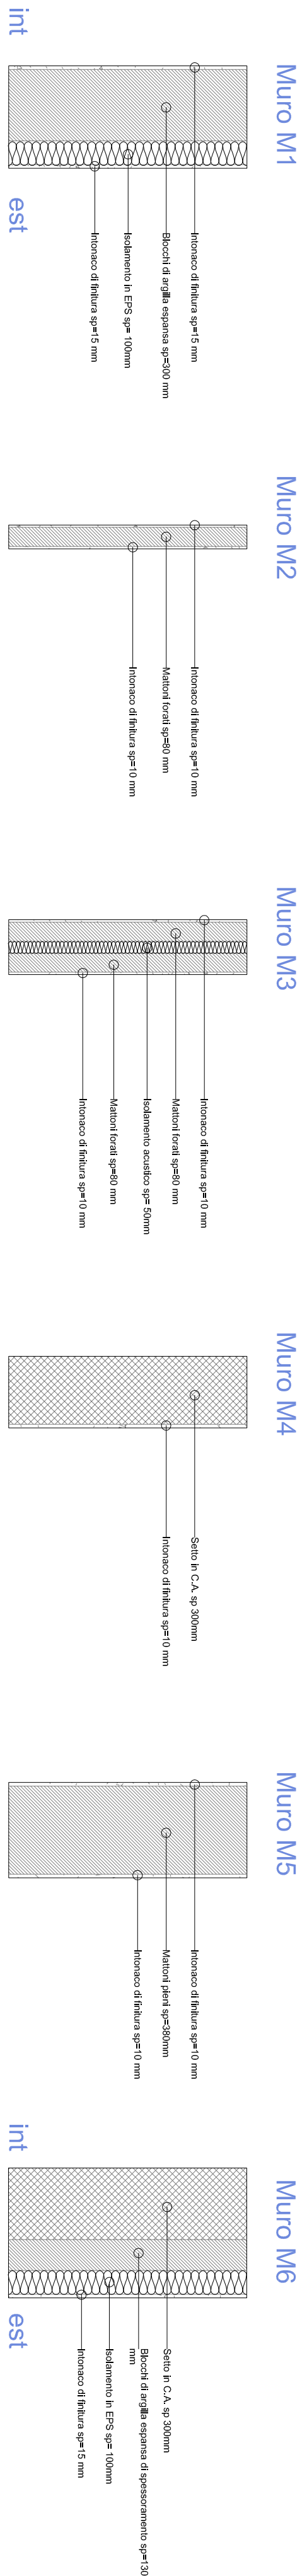


Comune di Nole
Citta' Metropolitana di Torino

Progetto di ristrutturazione ed adeguamento igienico funzionale ed impiantistico dell'edificio comunale denominato ex scuole di Vauda di Via Ponte Masino 1
1° Lotto

PROGETTO ESECUTIVO

Abaco murature e solai

PROGETTISTA

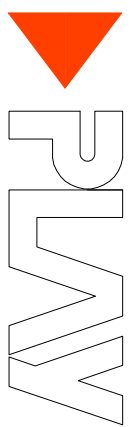

Arch. Roberta Maggio
Ing. Nicola Norda
Geom. Giandomenico Pisoni
Ing. Fabio Sessa
Via Maggiorotto, 11 - 10010 Ballo (TO)
tel. +39 01154555 - fax +39 0124 570211 - mail info@staprogetti.it

DATA: Dicembre 2018

SCALA: 1:20

ELABORATO

E' vietata qualsiasi riproduzione non autorizzata.