


Comune di Nole
Citta' Metropolitana di Torino

Progetto di ristrutturazione ed adeguamento
igienico funzionale ed impiantistico
dell'edificio comunale denominato ex scuole
di Vauda di Via Ponte Masino 1
I° Lotto


PROGETTISTA

SCHEMA IMPIANTO E
PIANO COPERTURA
Schema impianti idrico e di adduzione dei gas
Planimetria area esterna

PROGETTISTA

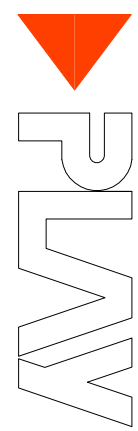

STUDIO TECNICO ASSOCIATO
Via Roma 10
10121 Torino (TO)
Ing. Nicola Masina
Geom. Giacomino Pian
Via S. Sebastiano 11 - 10133 Bari (TO)
Tel. +39 011 54565 - fax +39 011 510211 - mail info@stea-project.it

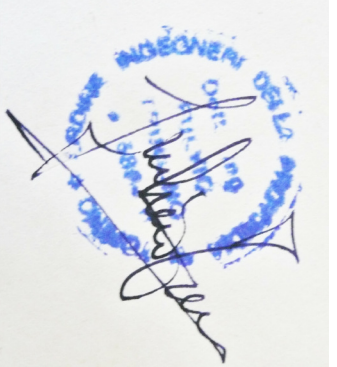

Ing. Paolo Tassano
Coordinatore Tecnico
Cassa di Torino 2021, 1° lotto - TO

DATA: Dicembre 2018


ELABORATO

SCALE/Varianti


E' vietata qualsiasi riproduzione non autorizzata.

IG5

Schema dell'accumulo e riscaldamento acqua calda sanitaria

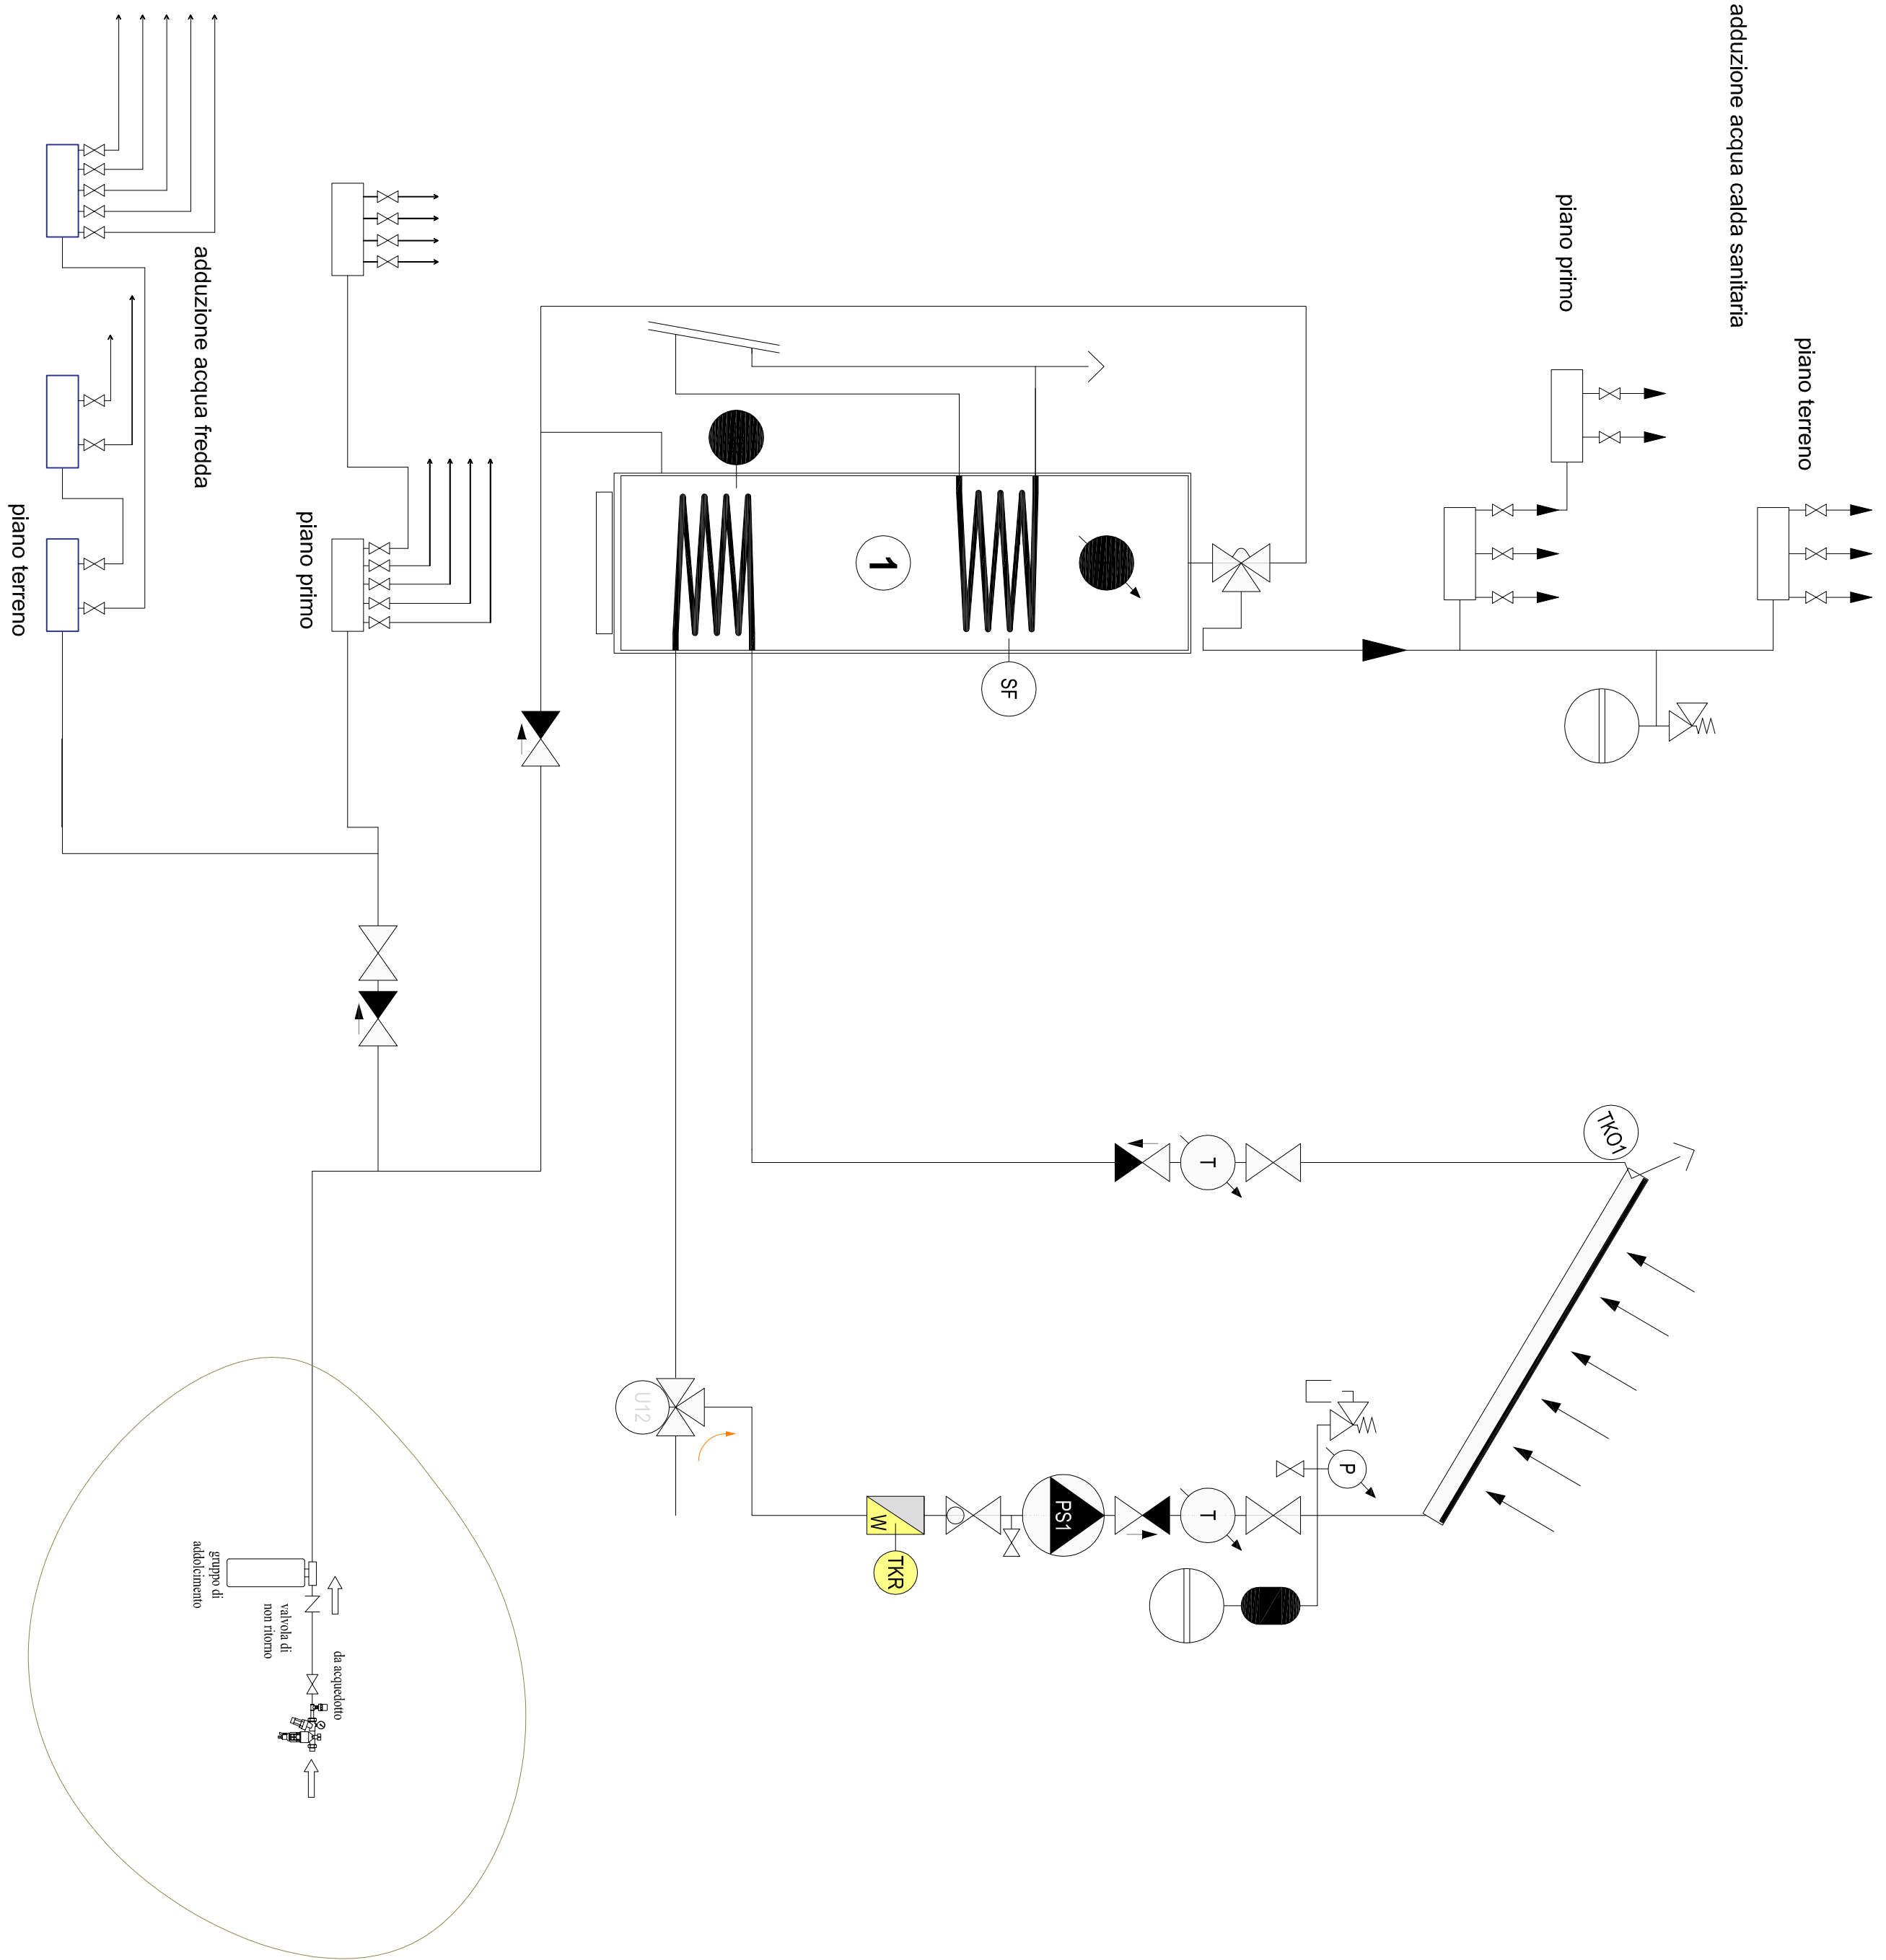

Schema pannelli solari

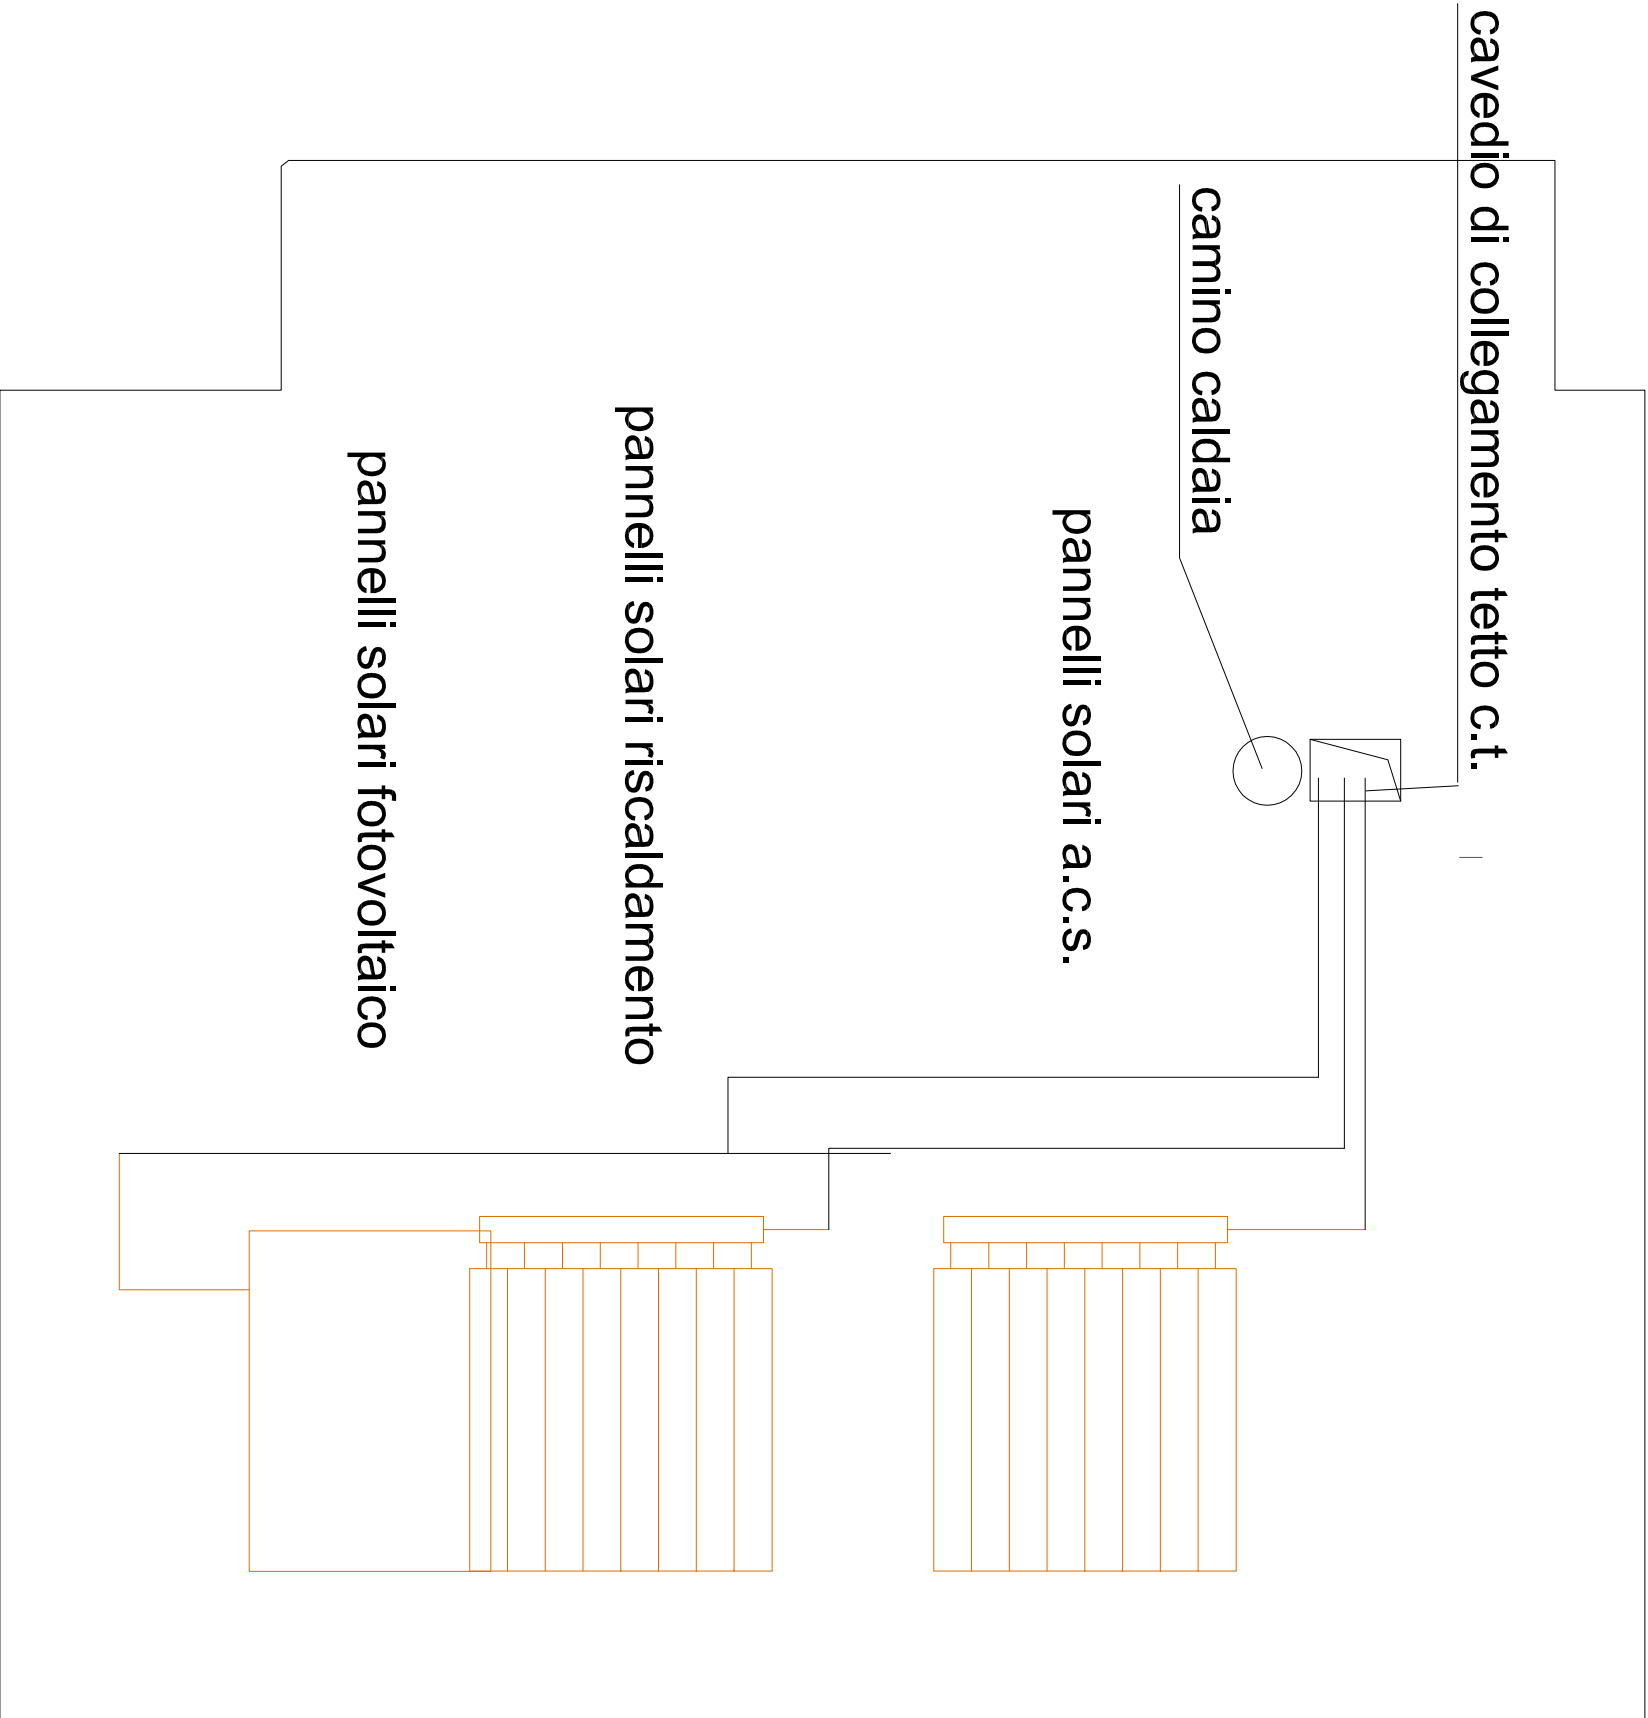

schema dell'impianto di adduzione acqua

