Comune di Nole
Citta' Metropolitana di Torino

Progetto di ristrutturazione ed adeguamento igienico funzionale ed impiantistico dell'edificio comunale denominato ex scuole di Vauda di Via Ponte Masino 1
I° Lotto

PROGETTO ESECUTIVO

Schema impianto elettrico e pianta copertura

PROGETTISTA

PLAY
STUDIO TECNICO ASSOCIATO
Arch. Roberta Maggio
Ing. Nicola Mordà
Geom. Giandomenico Pison
Ing. Fabio Sessa
Via Maggiovetto, 11 - 10010 Bairo (TO)
tel. +39 011545555 - fax +39 0124 570211 - mail info@playprogetti.it

COLLABORAZIONE:
Ing. Fulvio Trucano
Corso Francia 233, 10138 Torino -TO-

DATA: Dicembre 2018

ELABORATO

SCALA:varie

E4

E' vietata qualsiasi riproduzione non autorizzata.

Schema a blocchi

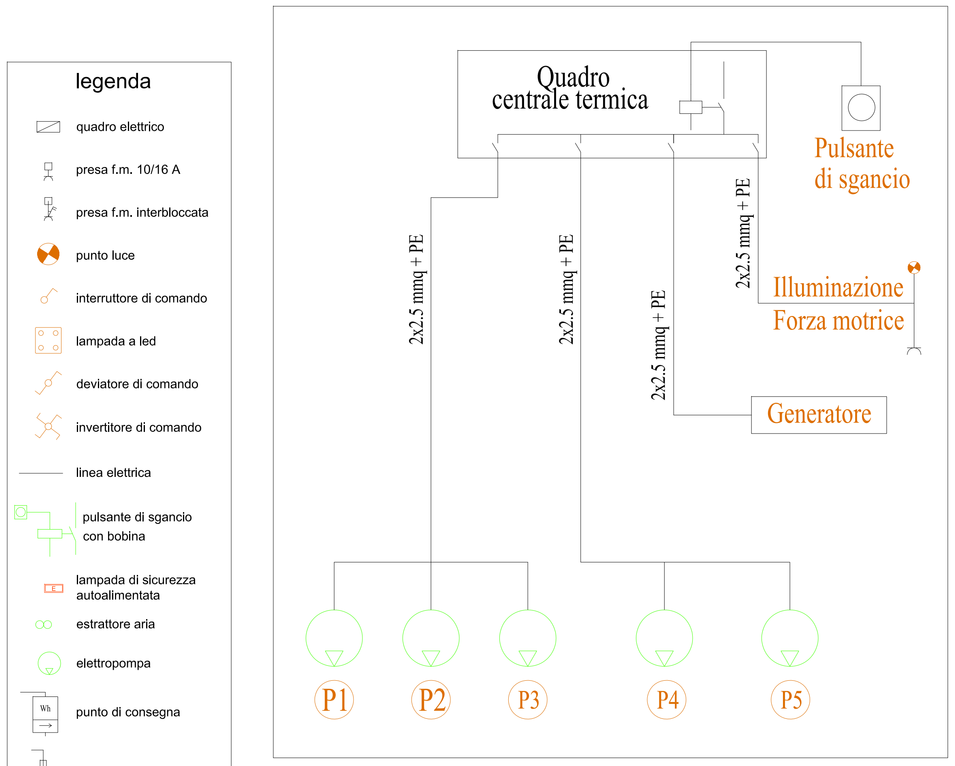

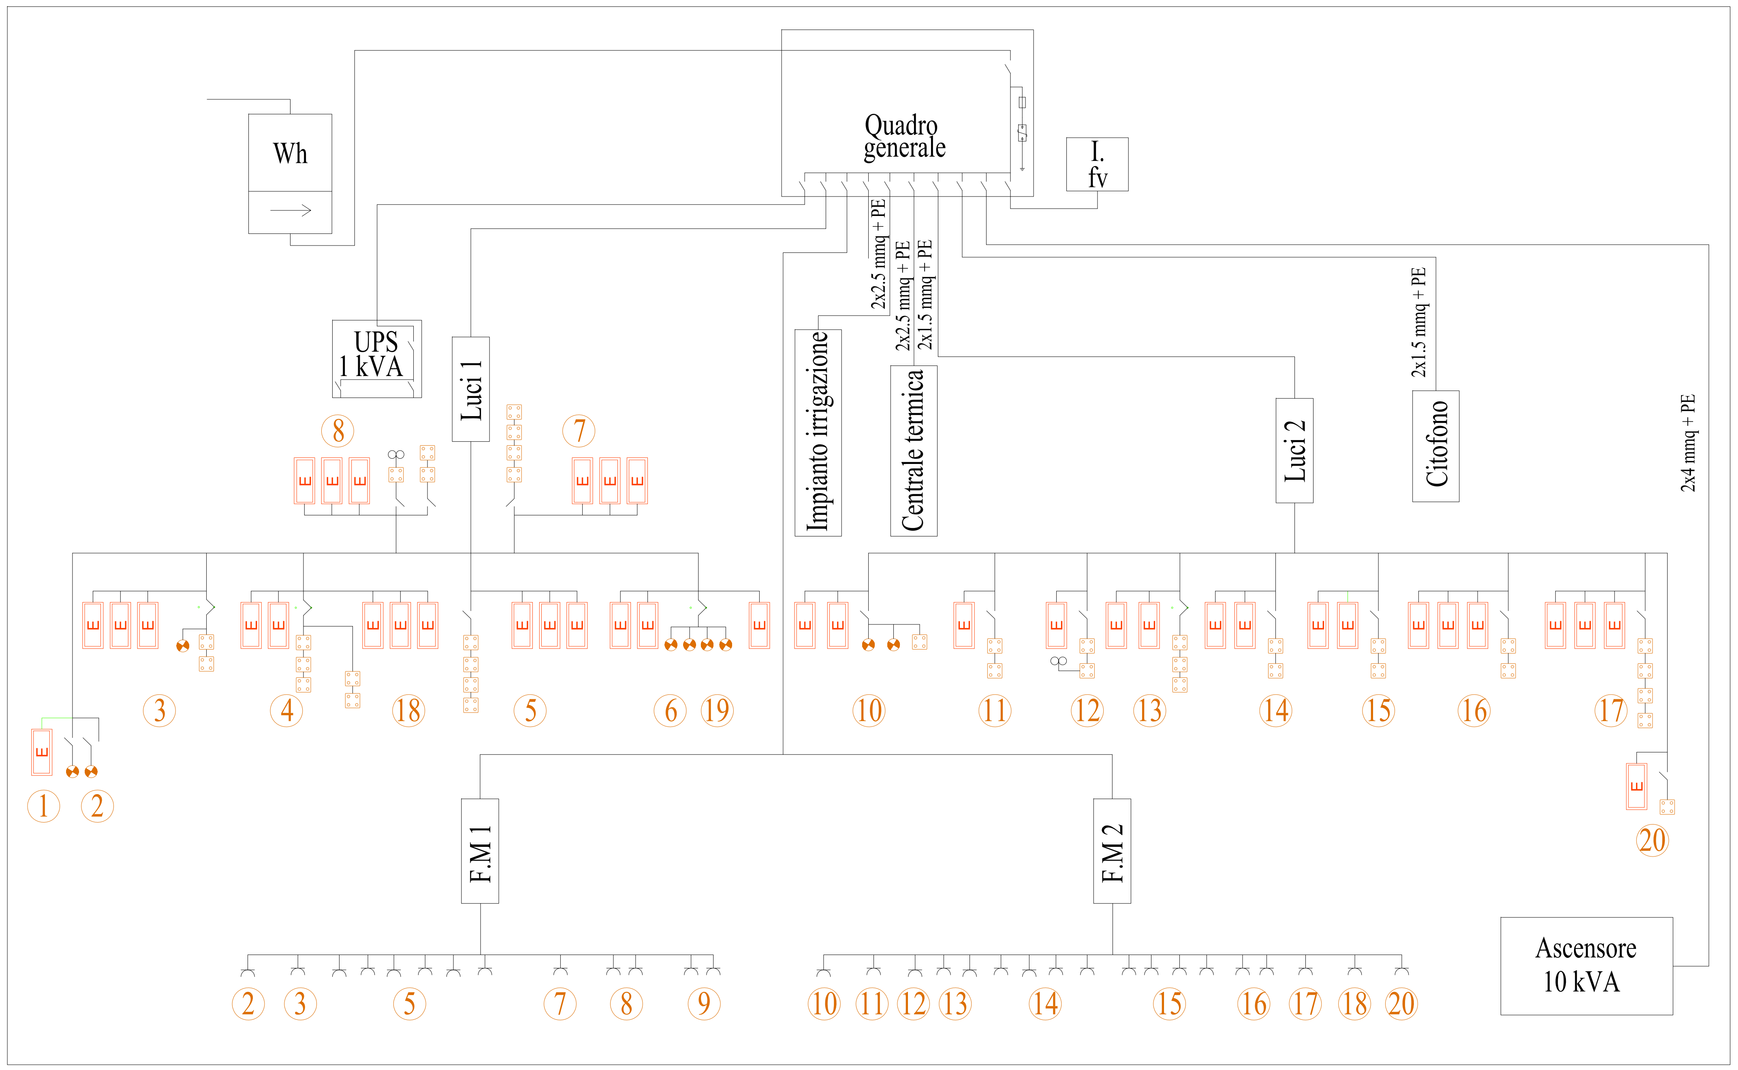

Schema pannelli solari

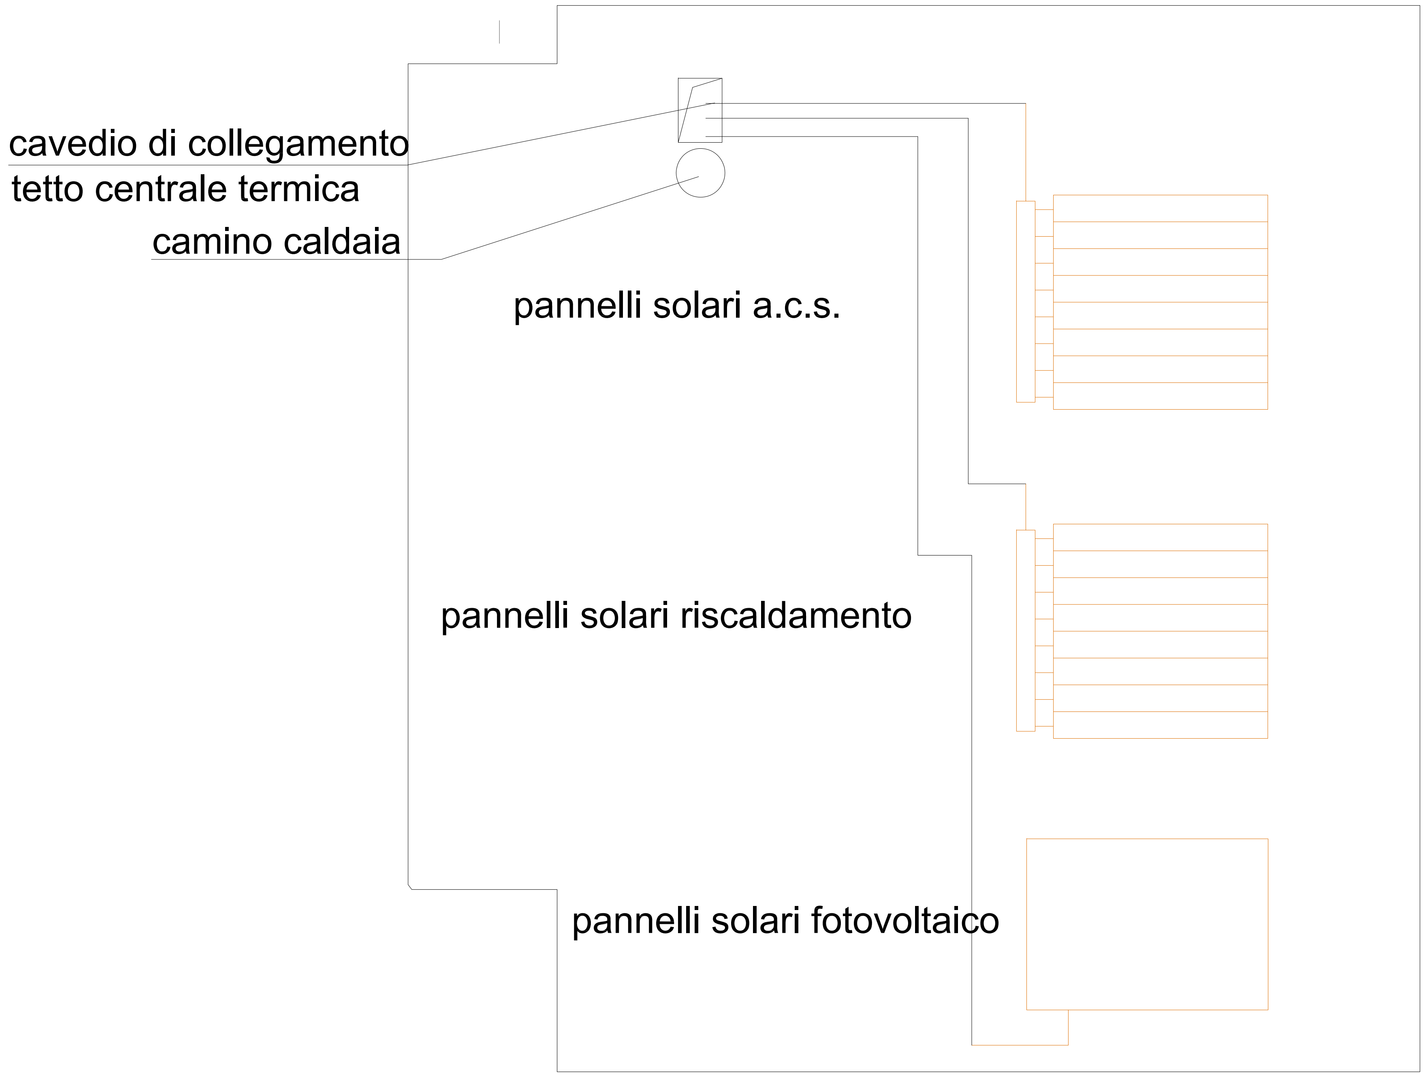
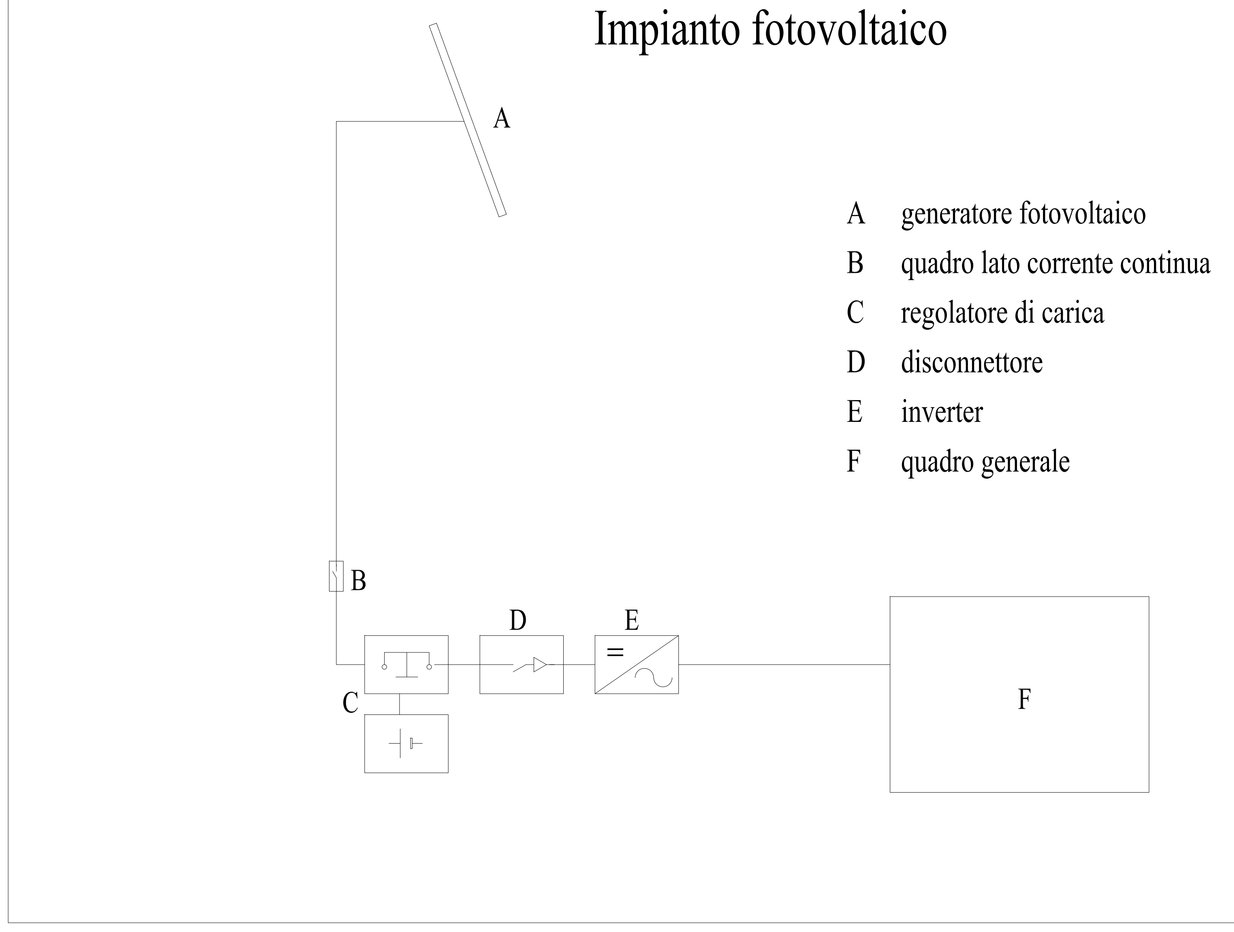
Impianto fotovoltaico