Comune di Nole
Citta' Metropolitana di Torino

Progetto di ristrutturazione ed adeguamento igienico funzionale ed impiantistico dell'edificio comunale denominato ex scuole di Vauda di Via Ponte Masino 1
I° Lotto

PROGETTO ESECUTIVO

Sezioni trasversali

PROGETTISTA

STUDIO TECNICO ASSOCIATO
Arch. Roberta Maggio
Ing. Nicola Mordà
Geom. Giandomenico Pison
Ing. Fabio Sessa
Via Maggiovetto, 11 - 10010 Balro (TO)
tel. +39 01154555 - fax +39 0124 570211 - mail info@playprogetti.it

DATA: Dicembre 2018

SCALA: 1:50

E' vietata qualsiasi riproduzione non autorizzata.

ELABORATO

16

1 Sezione AA'

1 : 50

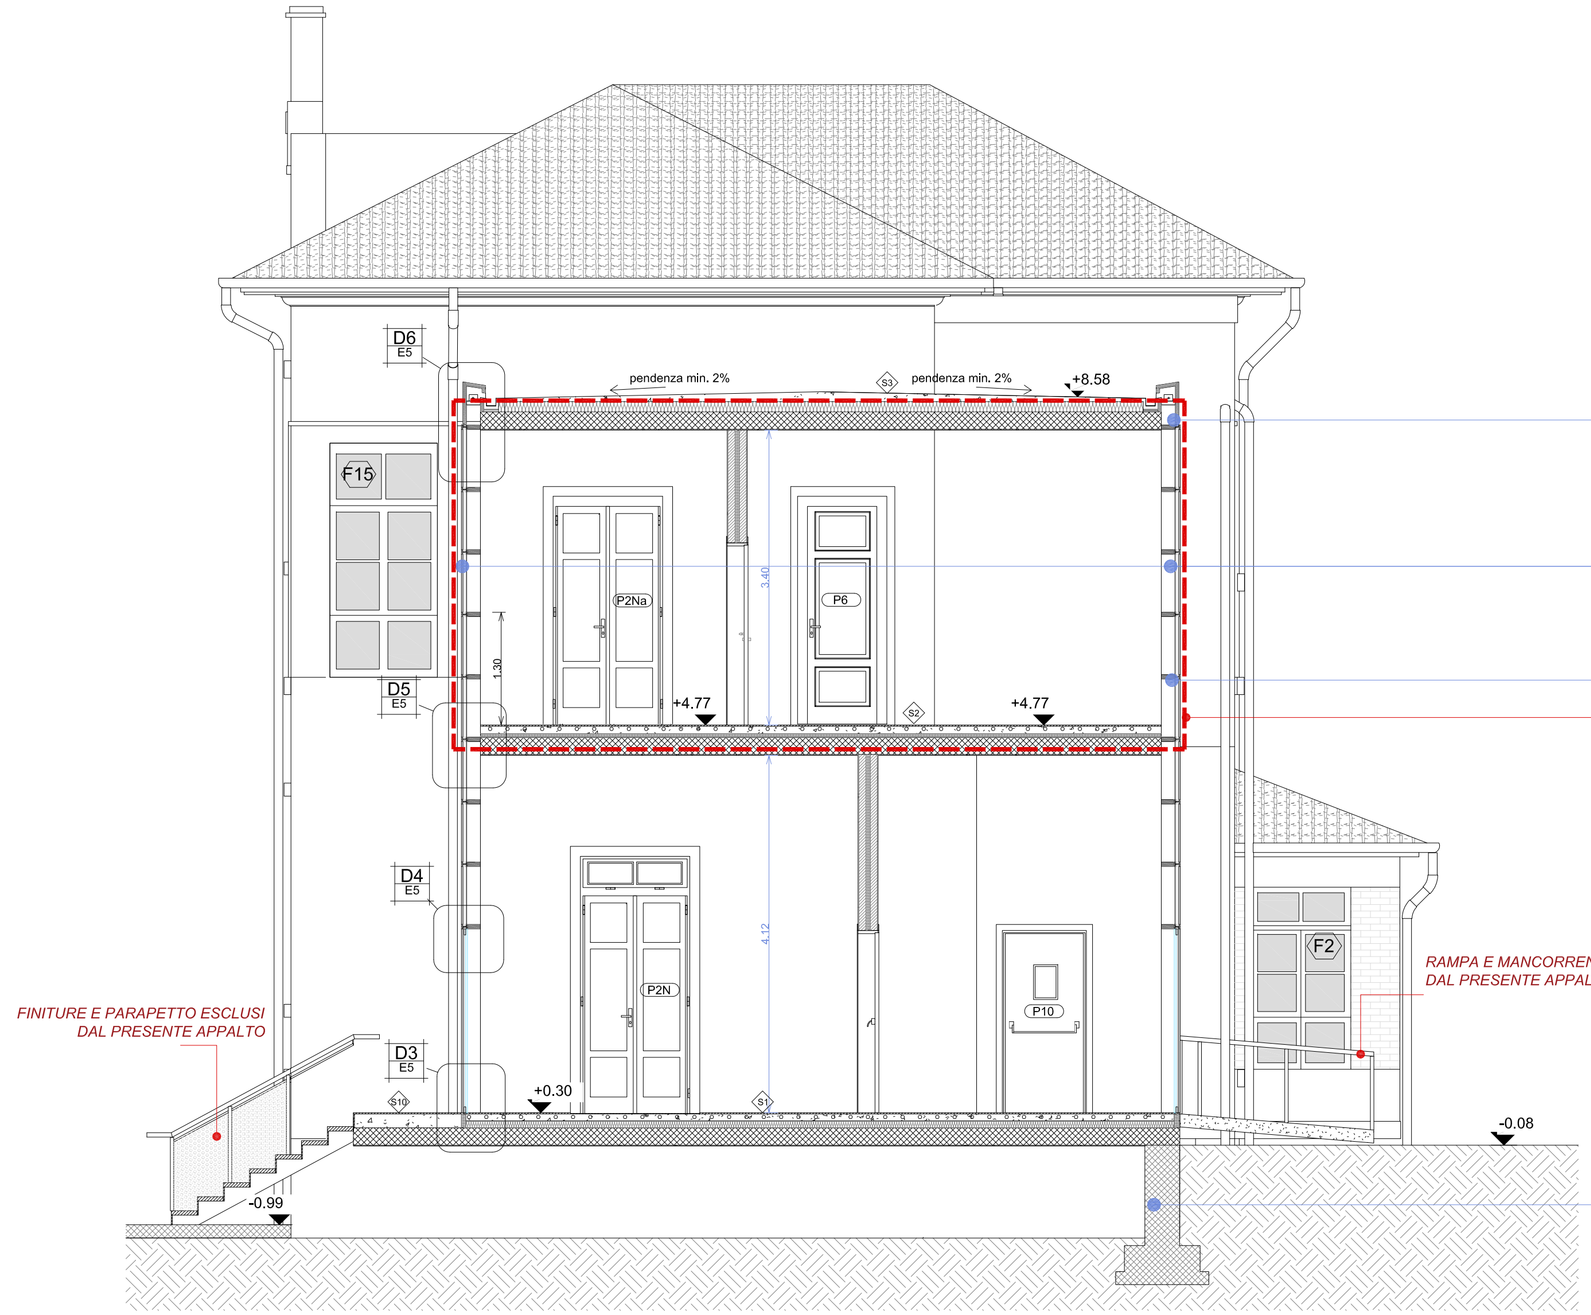

Scossalina in alluminio

Facciate FC1

Vetri anticaduta

OPERE ESCLUSE DAL PRESENTE APPALTO:

- *Tramezzi interni, intonaci e sottofondi*
- *Finiture, pavimenti, zoccolini e rivestimenti*
- *Fornitura e posa degli apparecchi sanitari*
- *Fornitura e posa dei serramenti interni*
- *Fornitura e posa dei parapetti della nuova scala interna*
- *Fornitura e posa corpi illuminanti*

RAMPA E MANCORRENTI ESCLUSI DAL PRESENTE APPALTO

FINITURE E PARAPETTO ESCLUSI DAL PRESENTE APPALTO

Muro in CA di contenimento

2 Sezione BB'

1 : 50

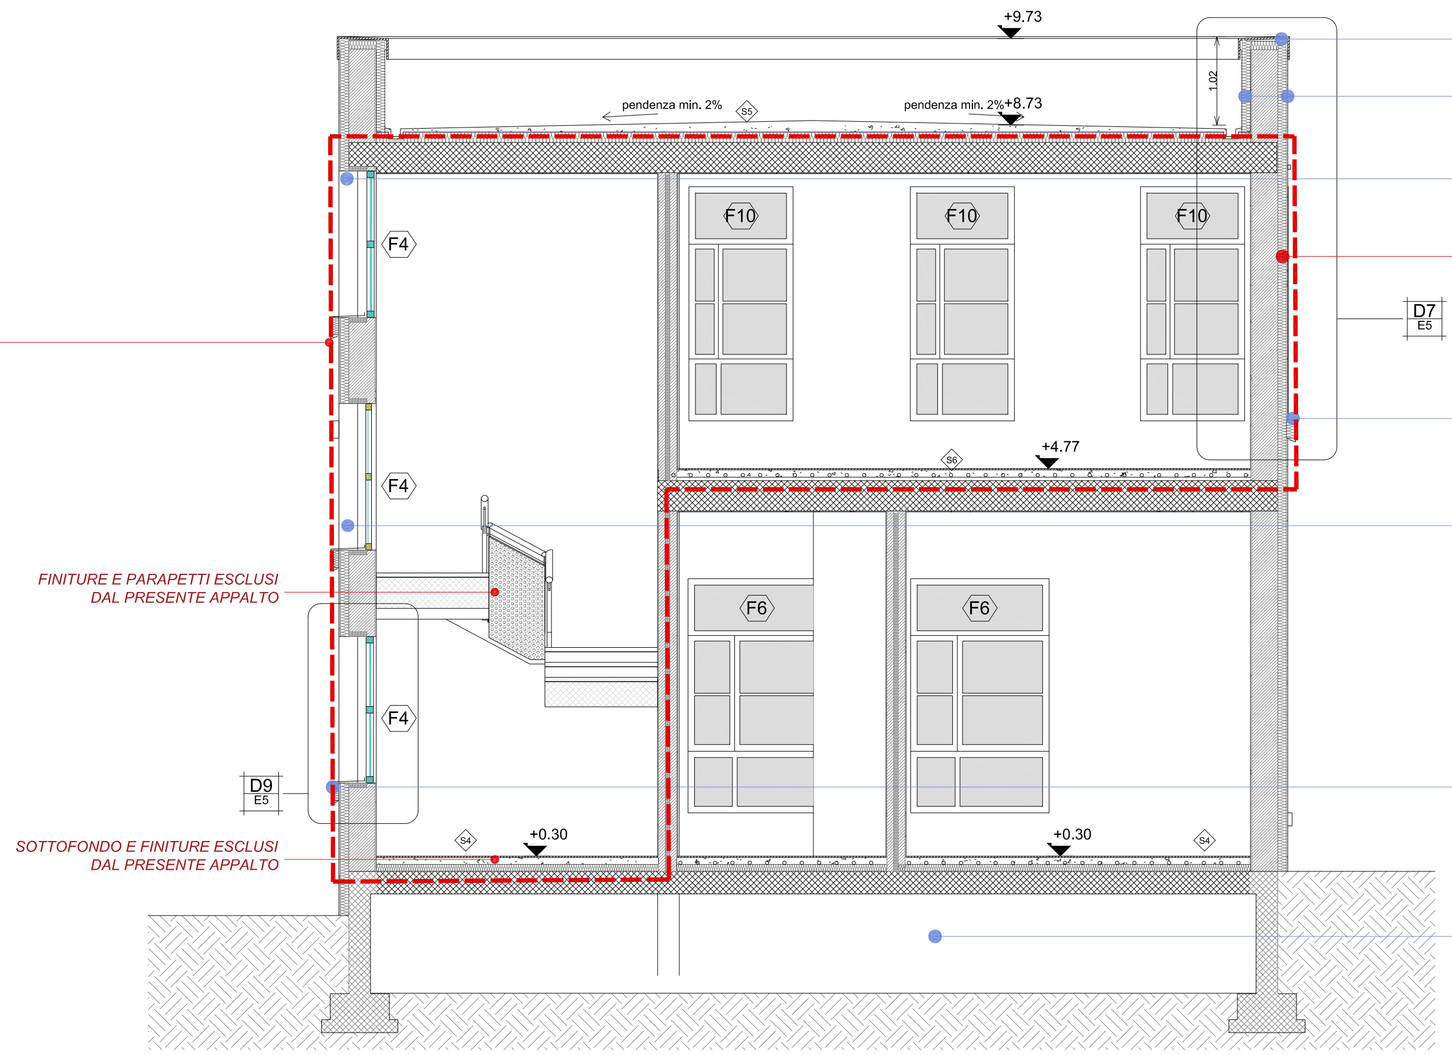

Scossalina in alluminio

Doppio isolamento a cappotto

Colorazione intonaco

RIVESTIMENTO IN RAME ESCLUSO DAL PRESENTE APPALTO

Scossalina in alluminio

Colorazione intonaco

OPERE ESCLUSE DAL PRESENTE APPALTO:

- *Tramezzi interni, intonaci e sottofondi*
- *Finiture, pavimenti, zoccolini e rivestimenti*
- *Fornitura e posa degli apparecchi sanitari*
- *Fornitura e posa dei serramenti interni*
- *Fornitura e posa dei parapetti della nuova scala interna*
- *Fornitura e posa corpi illuminanti*

FINITURE E PARAPETTI ESCLUSI DAL PRESENTE APPALTO

Scossalina in alluminio

SOTTOFONDO E FINITURE ESCLUSI DAL PRESENTE APPALTO

Vespaio