STUDIO VIESSE
Ingegneri Associati
Via Silvio Pellico, 12 - 10073 CIRIE' (TO)
Tel. 011 9212229 - Fax 011 9224782
Ing. Mario Vaudagna

REGIONE PIEMONTE — PROVINCIA DI TORINO

COMUNE DI SAN FRANCESCO AL CAMPO

LAVORI DI SISTEMAZIONE E RIQUALIFICAZIONE DI VIA TORINO DAL CENTRO COMMERCIALE A VIA DELL'ASSUNTA - 4° LOTTO

PROGETTO ESECUTIVO

Il Committente

Tav. 2	PLANIMETRIA DI RILIEVO	Scala 1:200
DATA	FEBBRAIO 2017	

PLANIMETRIA DI RILIEVO
SCALA 1:200

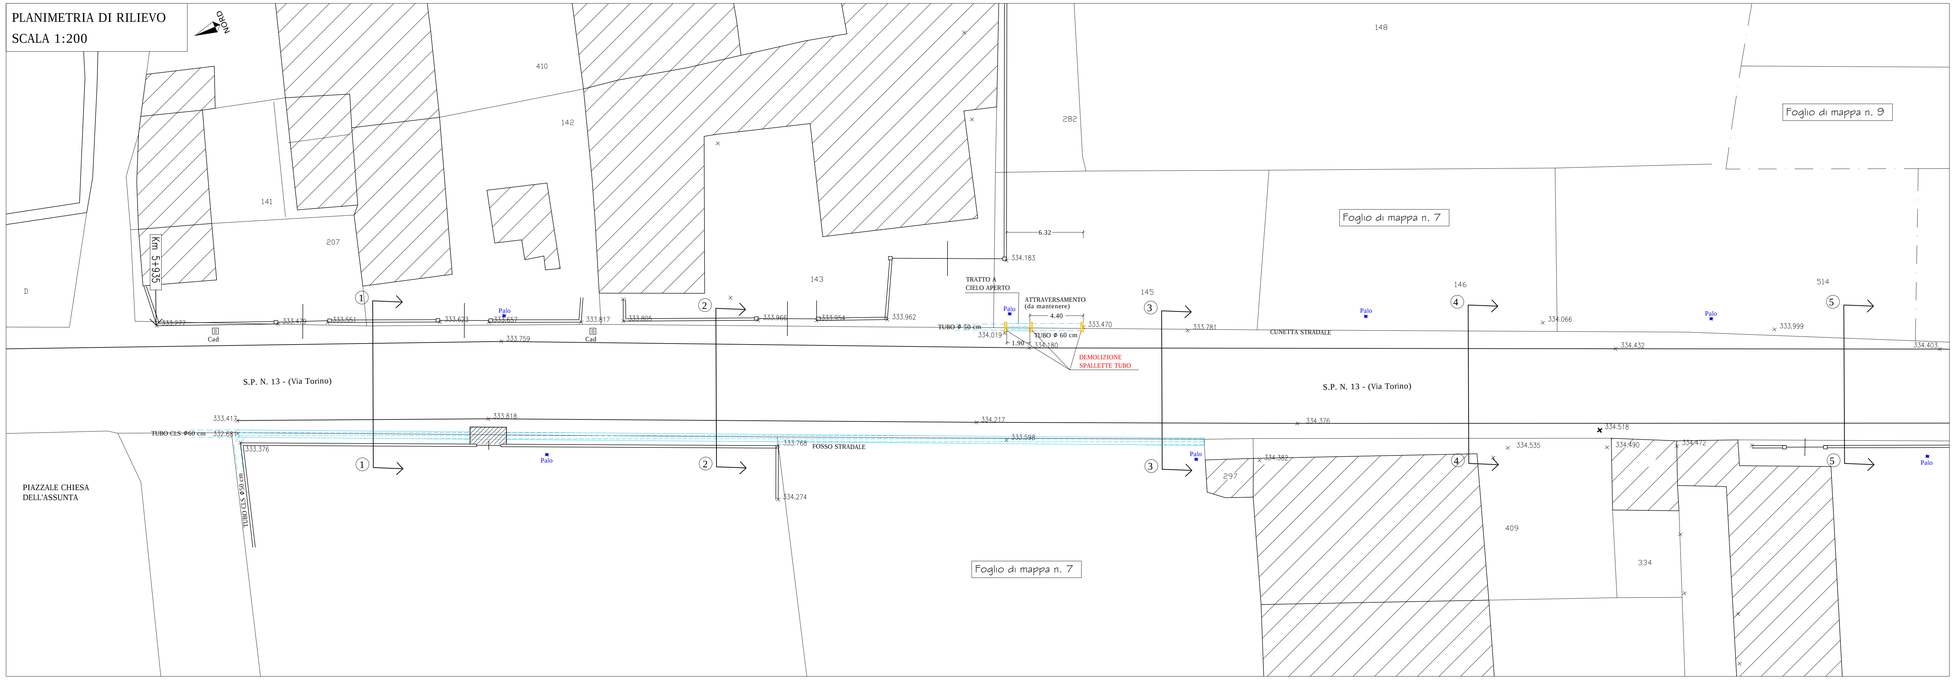
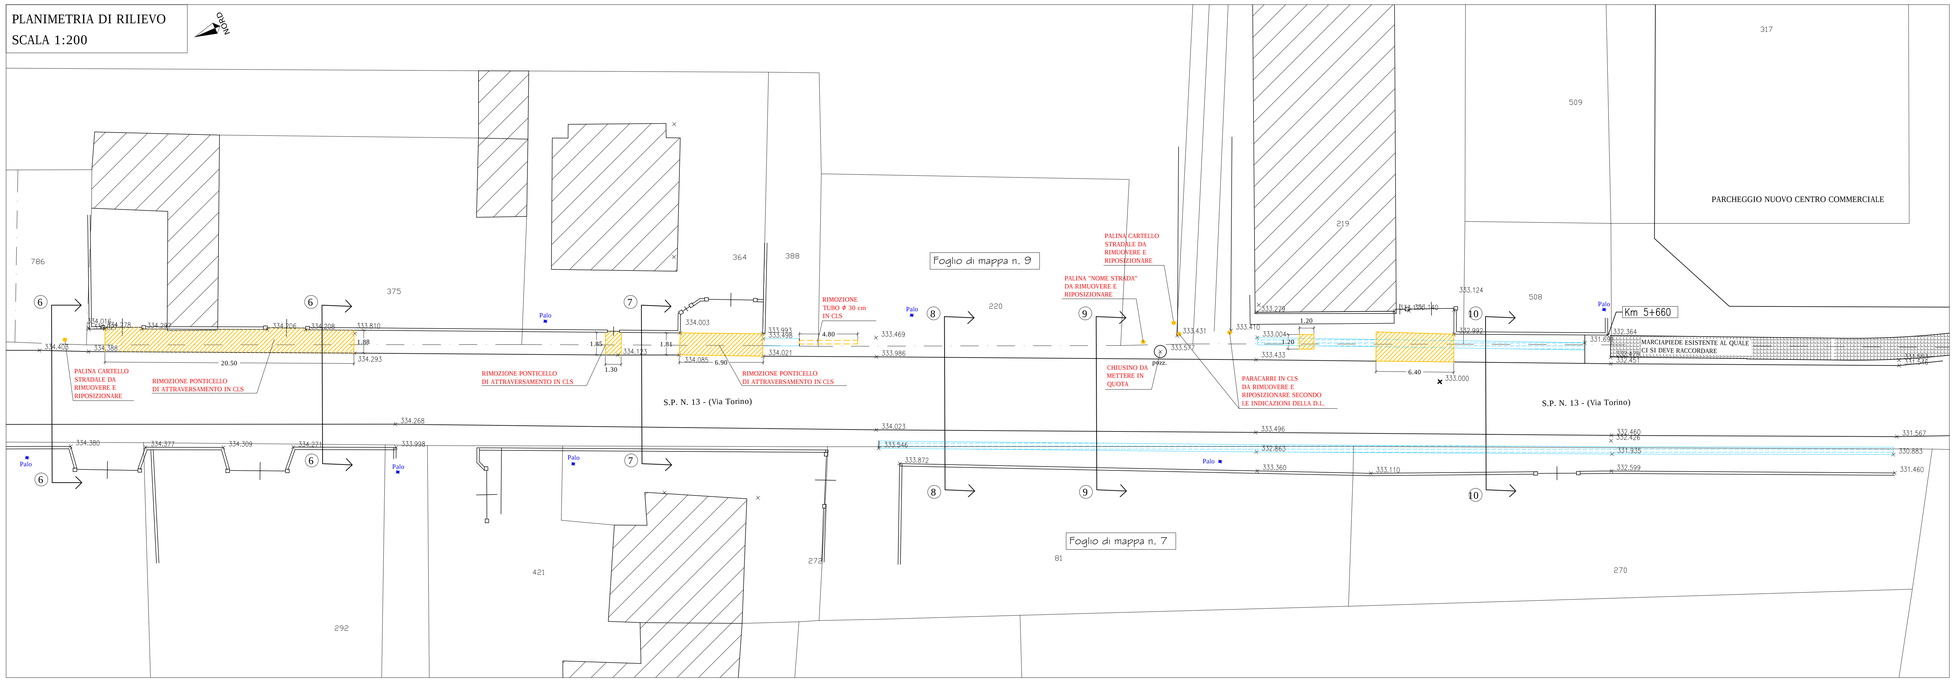
PLANIMETRIA DI RILIEVO
SCALA 1:200