



SEZIONE LONGITUDINALE
TIPOLOGICA
- scala 1:100 -

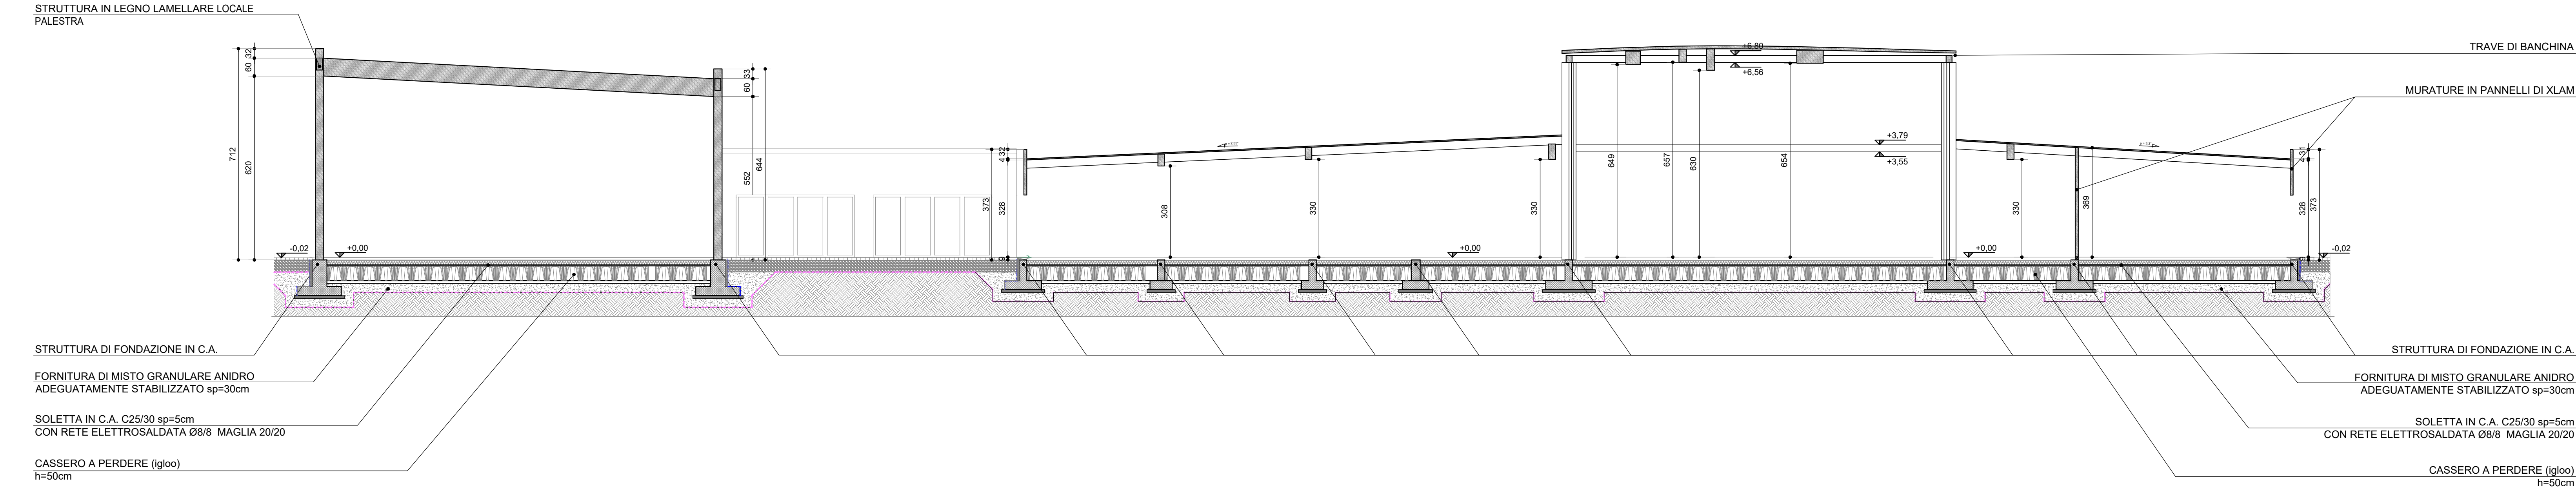


SEZIONE TRASVERSALE CORPO CENTRALE
TIPOLOGICA
- scala 1:100 -

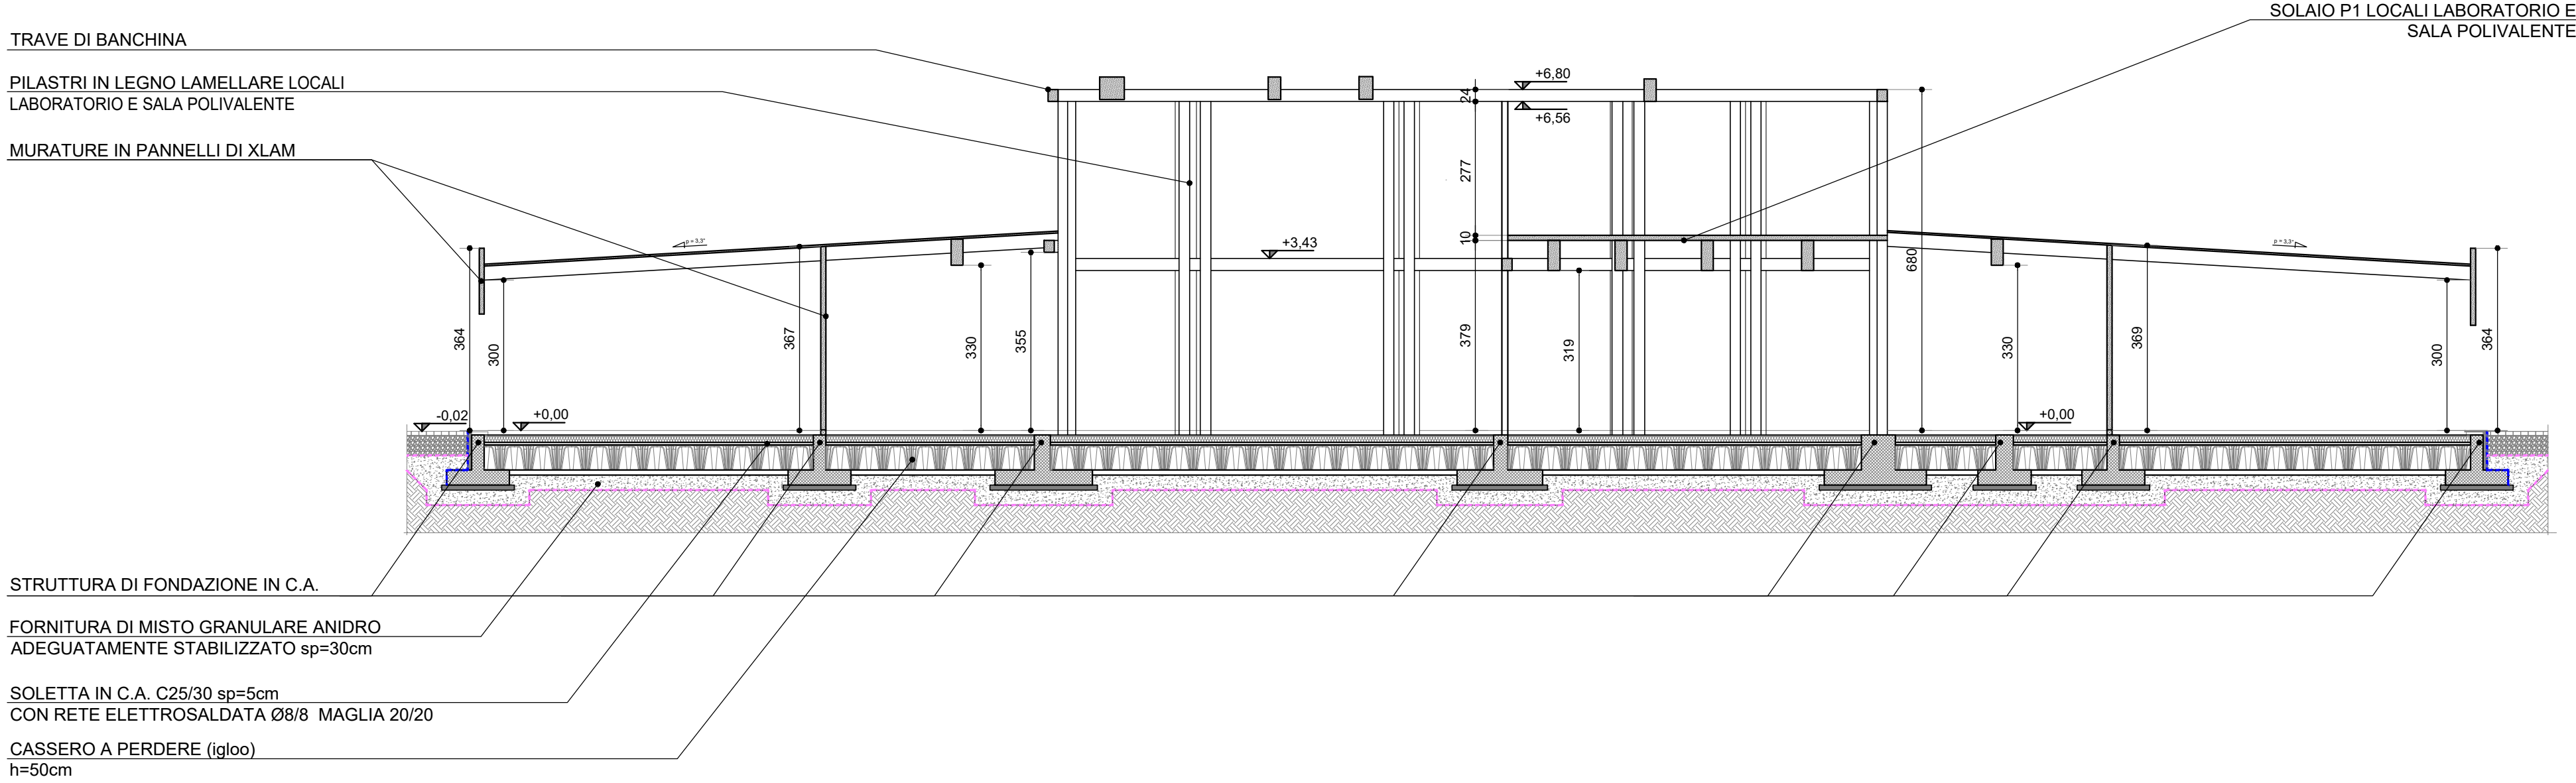


LEGENDA

- TERRENO ESISTENTE
- MISTO GRANULARE ANIDRO
- STRUTTURE IN C.A.
- TERRENO DI RIPORTO
- STRUTTURA IN LEGNO
- IMPERMEABILIZZAZIONE FONDAZIONE IN C.A.
- TESSUTO NON TESSUTO


PROSPETTO STRUTTURALE NORD-EST DELLA PALESTRA
- scala 1:100 -

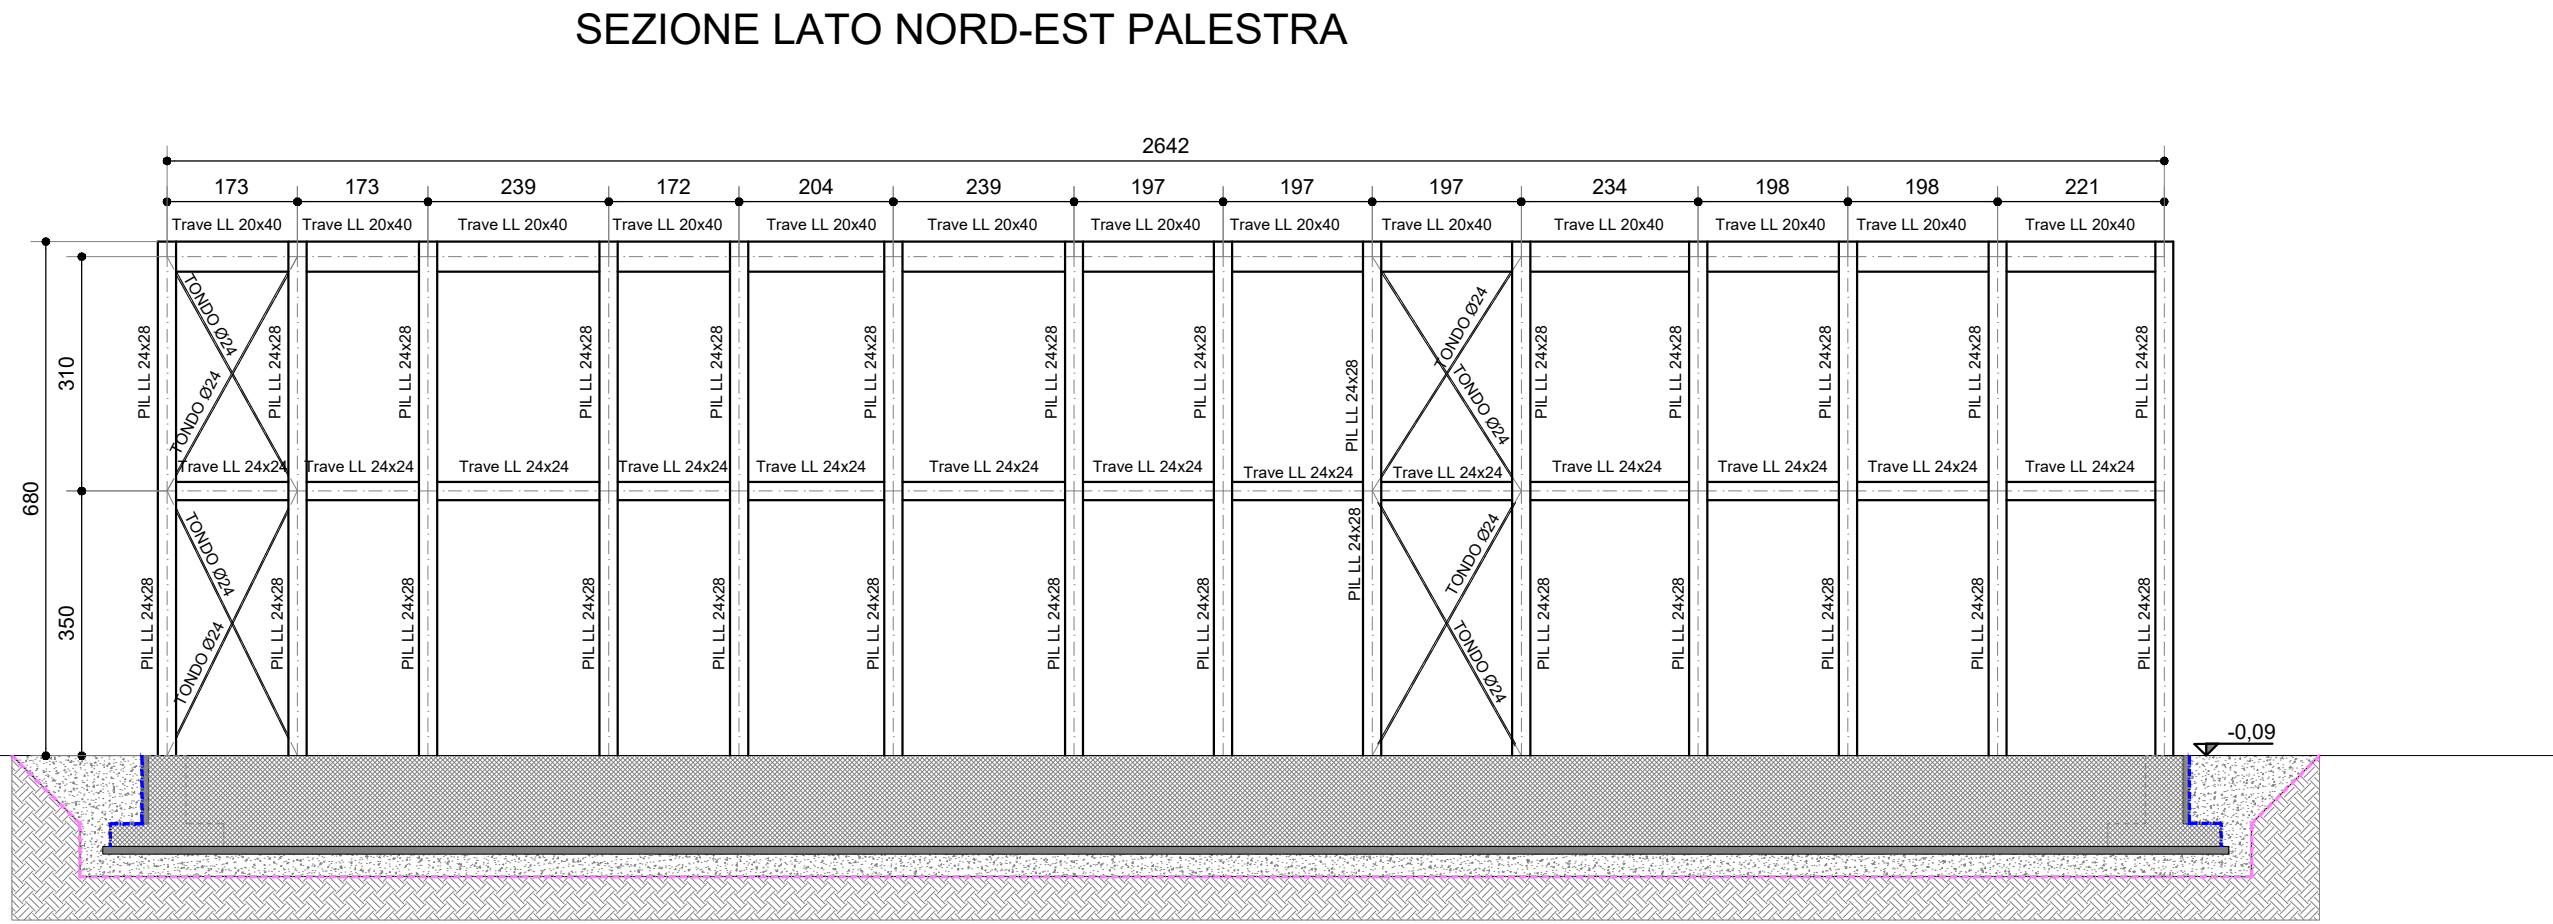

PROSPETTO STRUTTURALE NORD-OVEST DELLA PALESTRA
- scala 1:100 -

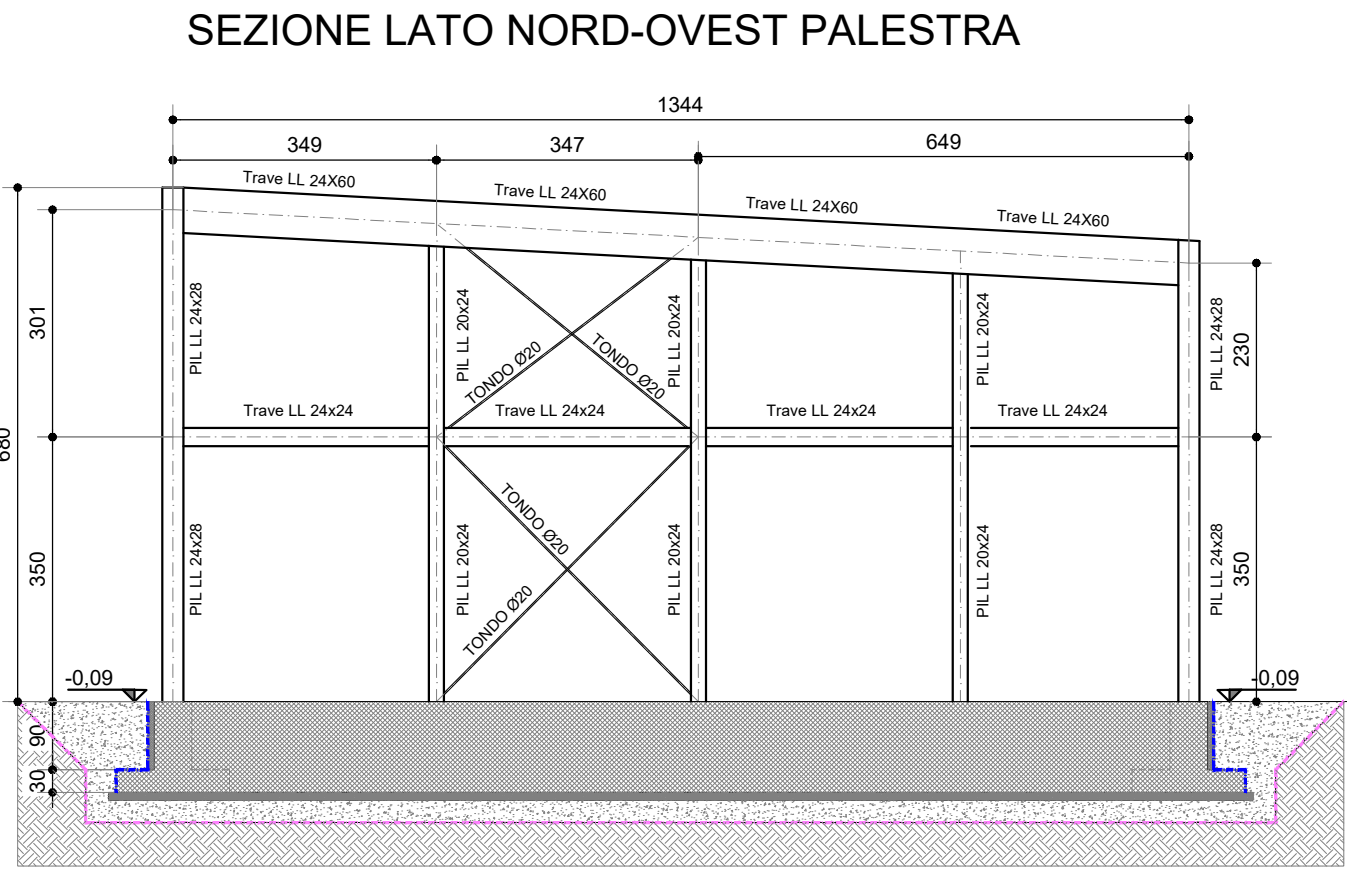

SEZIONE TRASVERSALE CORPO COLLEGAMENTO
- scala 1:100 -

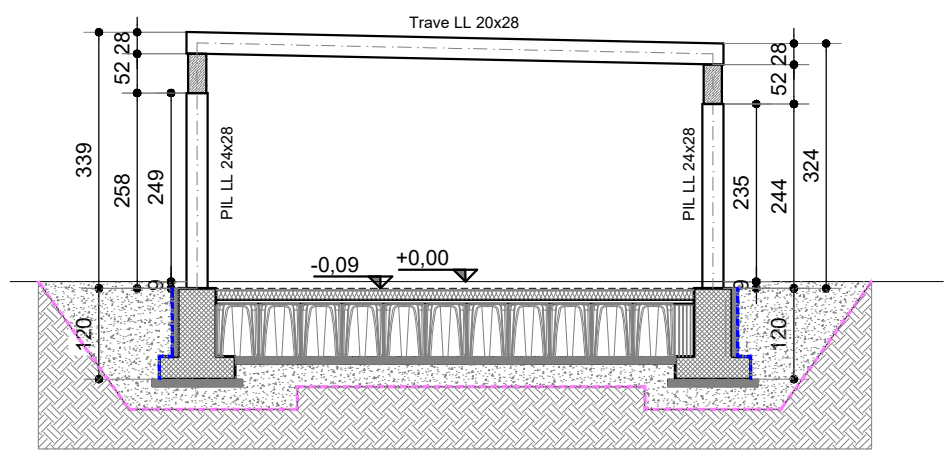

LAVORI DI COSTRUZIONE DELLA NUOVA
SCUOLA PRIMARIA IN STRADA POLIGONO



RESPONSABILE PROCEDIMENTO geom. Bruno CABODI

2018

PROGETTISTI

SETTANTAT7 STUDIO ASSOCIATO
Arch. D. Rangone

STUDIO TECNICO ASS. TETRA STUDIO
Arch. G. P. Perucca



STUDIO TECNICO ASS.
ESSEBI INGEGNERIA
Ing. R. Barra

Geol. P. Battino

Arch. L. Lova

ONLECO S.R.L.
Arch. A. P. Grignani



SEZIONI GENERALI TIPOLOGICHE

PROGETTO ESECUTIVO

SCC_E_Stru
011 REV03