

REGIONE
PIEMONTE



CITTA' METROPOLITANA
DI TORINO

COMUNE DI ROBASSOMERO

PROGETTO ESECUTIVO – LOTTO 1

INTERVENTI DI RIQUALIFICAZIONE
DELL'EX SCUOLA MATERNA
"GIOVANNI LOSA"

IMPIANTO IDRICO


COMMITTENTE:	Il Responsabile del Procedimento:
Comune di ROBASSOMERO	Arch. Luca Vender

PROGETTO:
PARADISO Geom. GIUSEPPE
Via Paolo Braccini, 15 – Tel 011/9236188
10070 – ROBASSOMERO
e-mail parark@tin.it
C. Fisc. PRD GPP 53H04 B544Q
P.ta IVA 02104920018

COLLABORATORE:
CASTALDO Ing. DOMENICO
Via Alessandria, 17 – 10070 – BALANGERO (TO)



DATA	SCALA	ELABORATO		
DICEMBRE 2020	1:50	TAVOLA IT N° 3		

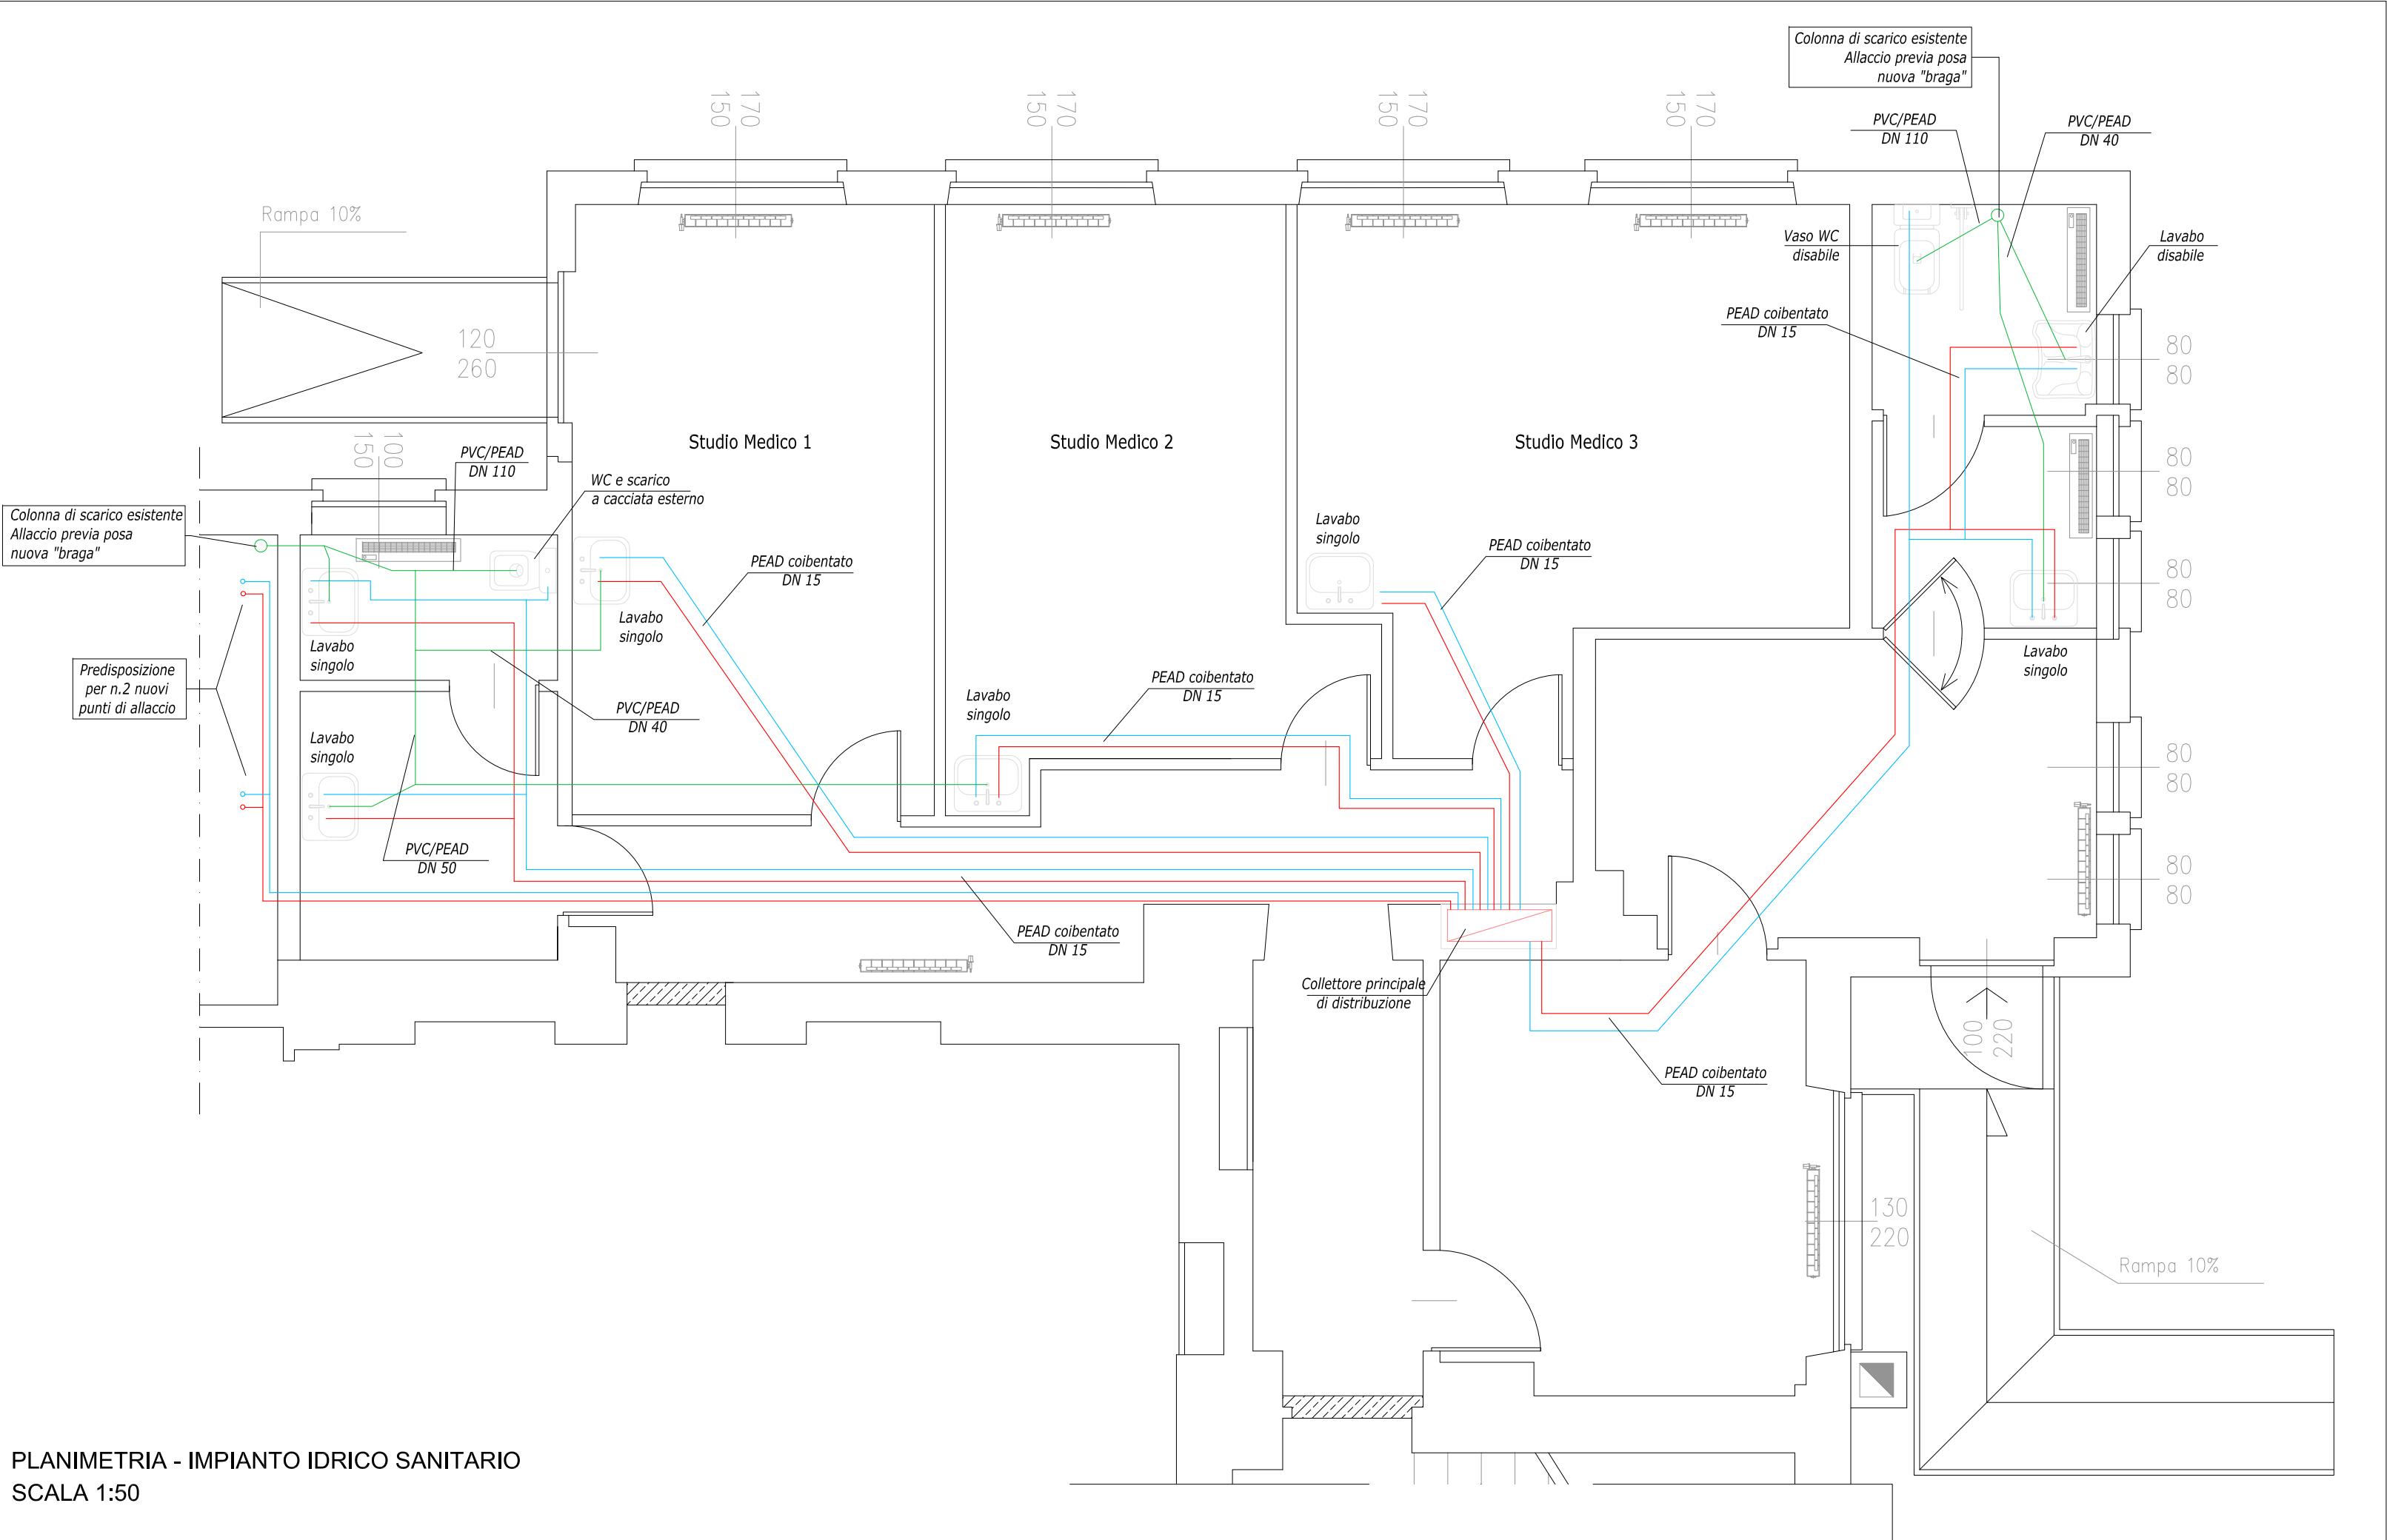

PLANIMETRIA - IMPIANTO IDRICO SANITARIO
SCALA 1:50

- Collettore di distribuzione principale.
Arrivo montanti da CT al piano interrato
n.attacchi 12x
- Tubazione metalplastico multistrato PEAD - DN 15
COIBENTAZIONE AI SENSI DPR 412/93
RETE ACS
- Tubazione metalplastico multistrato PEAD - DN 15
COIBENTAZIONE AI SENSI DPR 412/93
RETE AFS
- Tubazione PEAD/PVC
IDONEA PER RETE DI SCARICO
DN da 40 mm fino a 110 mm