


Comune di Nole
Citta' Metropolitana di Torino

Progetto di ristrutturazione ed adeguamento
igienico funzionale ed impiantistico
dell'edificio comunale denominato ex scuole
di Vauda di Via Ponte Masino 1
1° Lotto

PROGETTO ESECUTIVO

Pianta copertura

PROGETTISTA

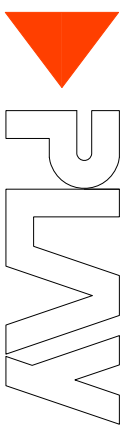


STUDIO TECNICO ASSOCIATO
Arch. Roberta Maggi
Ing. Nicola Morla
Geom. Giandomenico Pison
Ing. Fabio Sessa
Via Maggiorotta, 11 - 10010 Biello (TO)
tel. +39 01154555 - fax +39 0124 570211 - email info@pmwprogetti.it

DATA: Dicembre 2018

SCALA: VARIE

ELABORATO

15

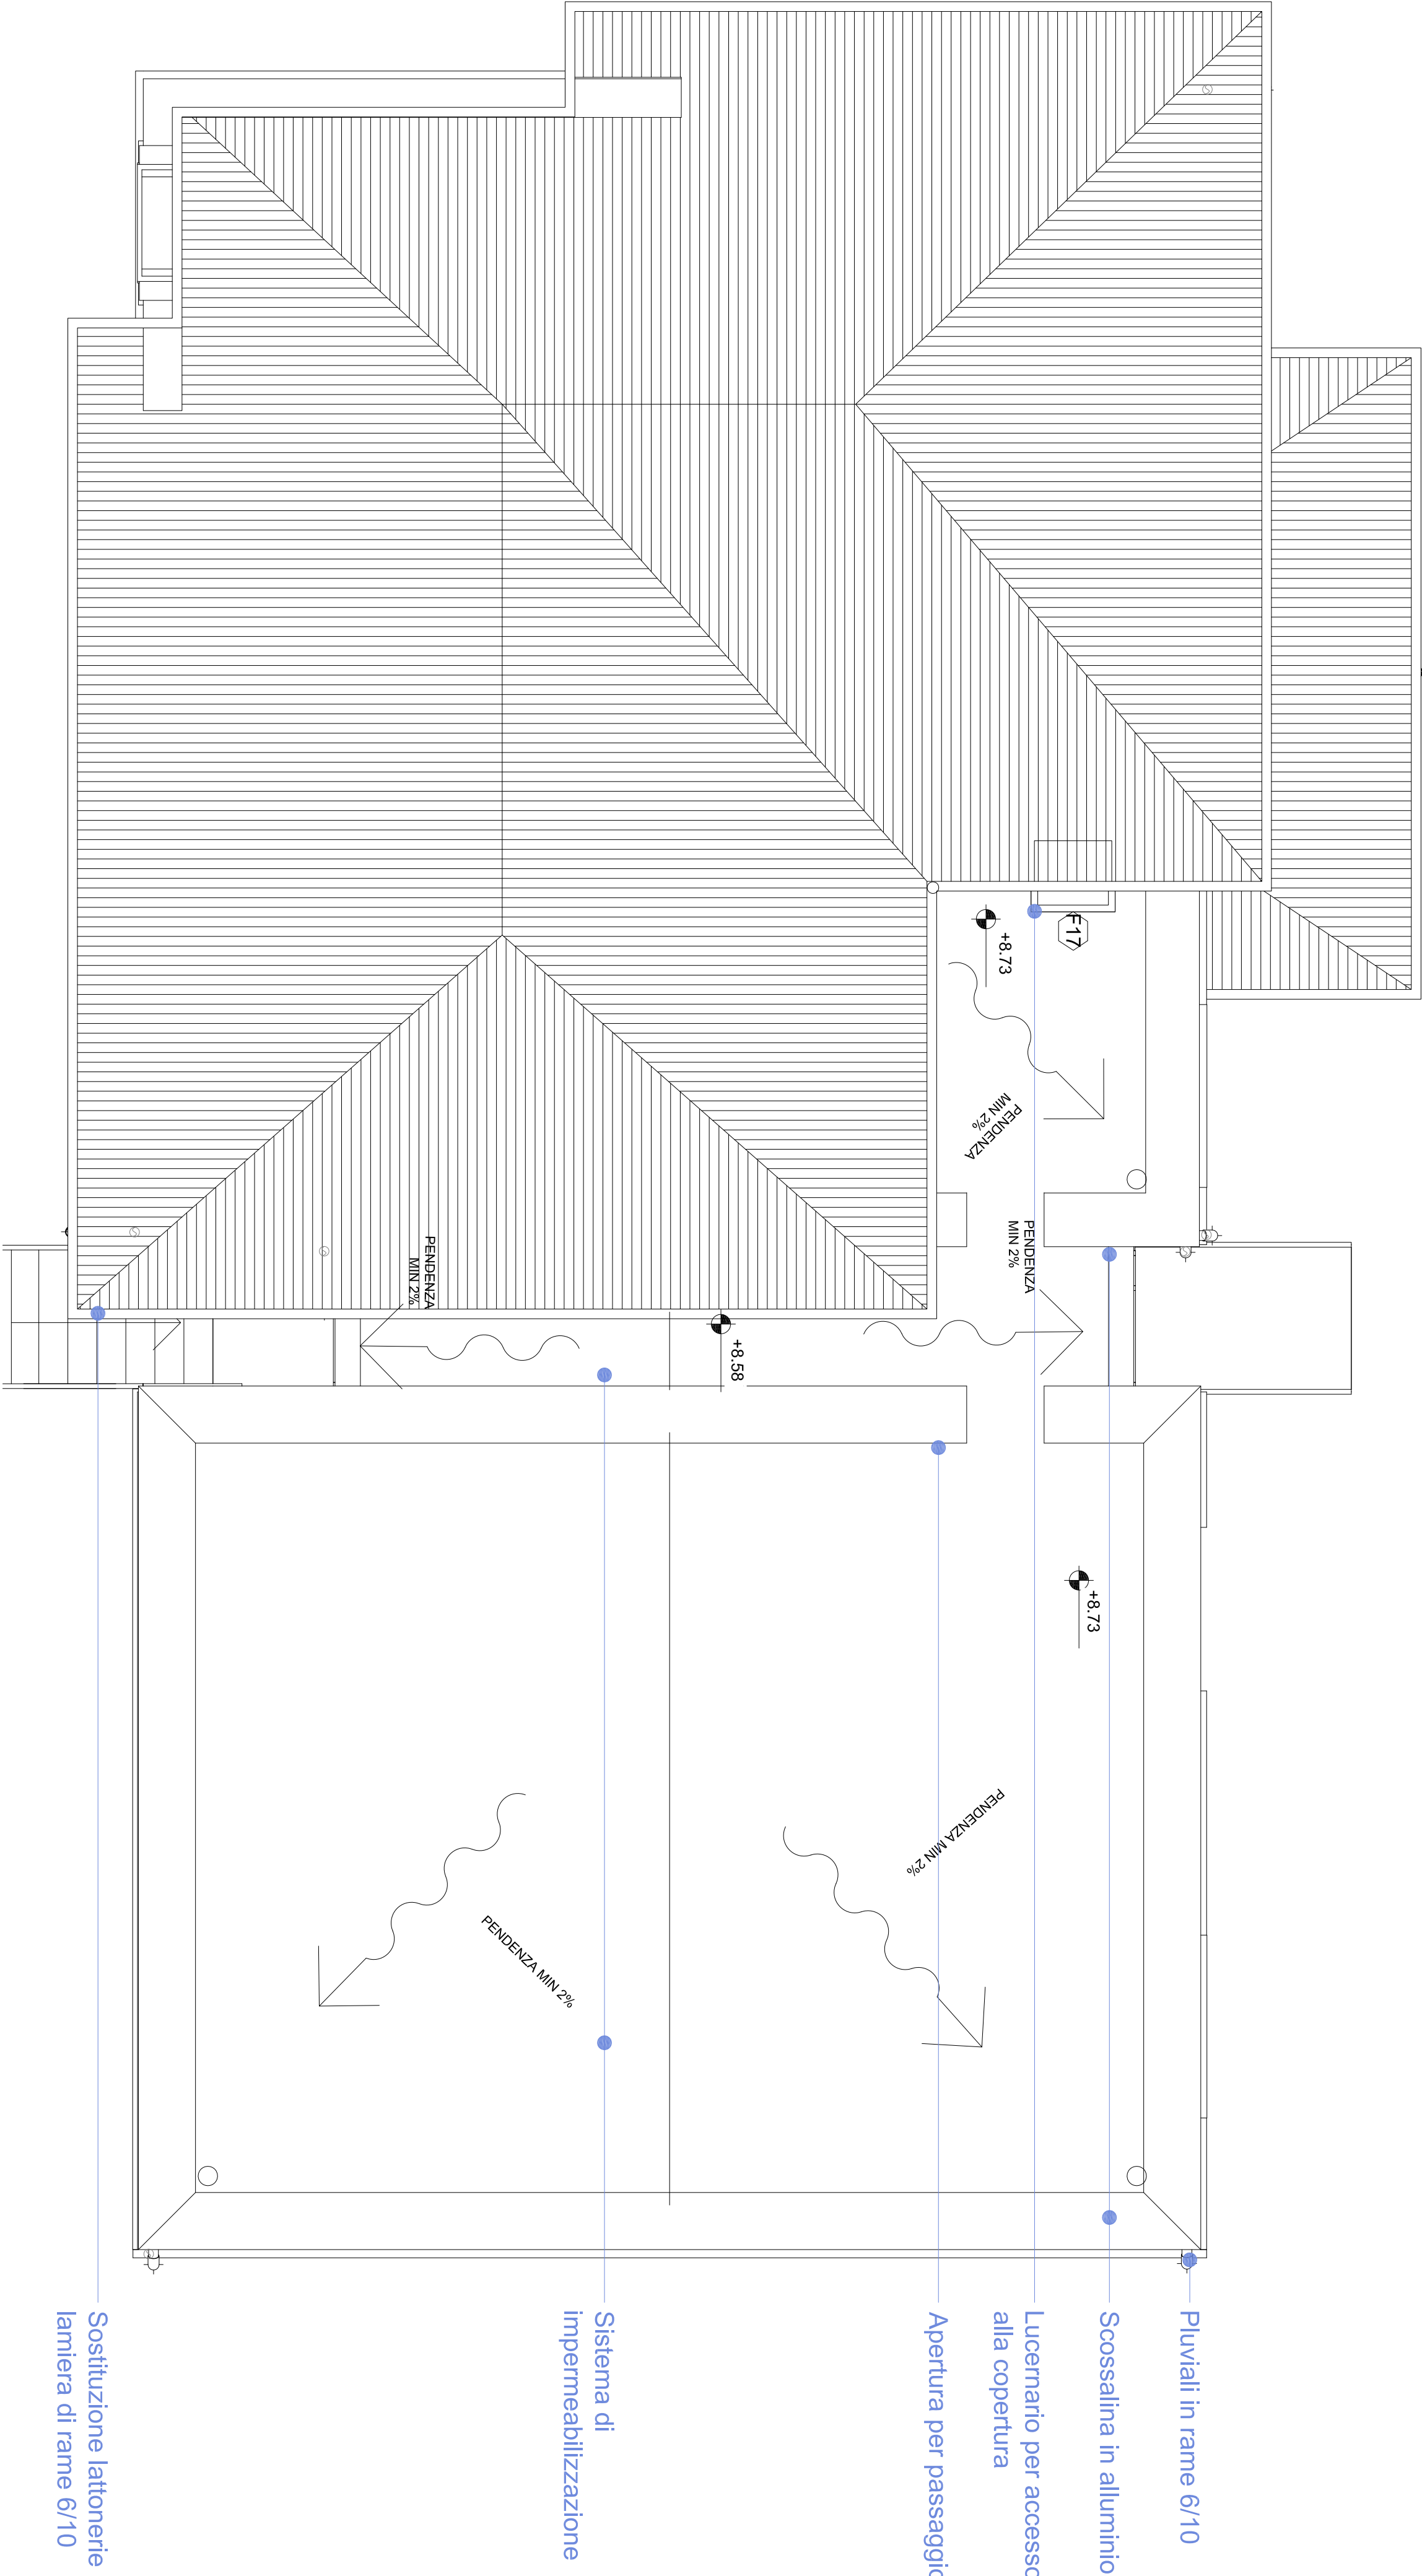

PLANIMETRIA COPERTURE

1

1 : 50